

AFSTÖÐUMYND
mkv. 1:500

SKÓGARGATA 1

Land 143724

Staðgreinir 5200-1-76230010

Lóðarstærð 726,0 m²

Fasteignanr.	Land	Merking	Lýsing	Bygg.ár	Stærð
F2132168	143724	01 0101	Samkomustaður	1947	348,3 m ²
F2132169	143724	01 0201	Íbúðareign	1947	121,2 m ²
F2132170	143724	01 0202	Íbúðareign	1947	90,5 m ²

ALMENN LÝSING

Íbúð 1, jarðhæð norður
2 herbergja, 46.6 m² og 3.2 m² geymsla á jarðhæð.

Íbúð 2, jarðhæð suður
3 herbergja, 56.8 m² og 3.6 m² geymsla á jarðhæð.

Íbúð 3, 2.hæð norður
2 herbergja, 50.5 m² og 3.2 m² geymsla á jarðhæð.

Íbúð 4, 2.hæð suður
3 herbergja, 64.4 m² og 4.2 m² geymsla á jarðhæð.

Íbúð 5, 2. hæð suður
2 herbergja, 52.7 m² og 3.6 m² geymsla á jarðhæð.

Íbúð 6, 3. hæð norður
3 herbergja, 83.5 m² og 7.0 m² geymsluloft.

Íbúð 7, 3. hæð suður
4 herbergja, 111.5 m² og 9.7 m² geymsluloft.

BYGGINGARLÝSING

Fjölbýlishúsið á lóðinni við Skógargötu 1 er þriggja hæða mannvirki, sem var steinsteyp 1947 og hannað af Sigurði Sigfússyni. Húsinu var breytt 1961 þegar breytt var glugga í inngang að norðan sem mun lokast í þessum breytingum, einnig var búð að setja kvisti að austan í þak og svalir á 3. hæð. Settur er nýr inngangur á syðst á austurhlíð 1989.

Breytingar; í húsinu verður gert ráð fyrir 7 íbúðum, í dag er húsið skráð, 2 íbúðir og samkomusalur.

Á jarðhæð er gert ráð fyrir 2 íbúðum, sér- og sameignageymslum og tæknirými. Á 2. hæð er gert ráð fyrir 3 íbúðum og inngangi fyrir 3. hæð. Á 3. hæð eru 2 íbúðir með geymslulofti.

Á sameiginlegri lóð Skógargötu 1 og Kaupvangstorgs 1 er gert ráð fyrir bílastæðum fyrr 11 bíla. 2 bílastæði eru af Skógargötu 1 og er möguleiki á 4 með sameiginlegu bílastæði fyrir Skógargötu 3. Enn fremur er gert ráð fyrir á lóð sorpskýlum og leiksvæði fyrir börn. Frágangur á lóðarmörkum er framkvæmdur í samráði við lóðarhafa aðliggjandi lóða.

Gluggar og hurðir; Inngangur til norðurs verður lokaður. Skipt verður út öllum gluggum í húsinu. Gluggar á austur og suðurhlíð á jarðhæð verða síkkaðir g.h.1200 mm. Lokað verður fyrir tvo glugga á vesturhlíð á 2. hæð. Gluggi á 2. hæð suður verður minnkaður. Komið verður fyrir nýjum gluggum á 2 hæð til austur auk þess verður komið fyrir svalarhurðum sjá "Svalir" í lýsingu hér fyrir neðan.

Svalir; Komið verður fyrir 3 svölum á 2. hæð til austurs, endurnýjaðar og færðar verða 2 svalir á 3. hæð til austurs.

Húsið verður klætt með svörtum viroc plötum á 1. hæð og með sléttu álkerfi litur RAL 1013 á 2. og 3. hæð. Svalir verða klæddar með álkerfi, smá báru litur RAL 7021 og sléttu áli litur RAL 9010.

Húsið er hannað á grundvelli algildrar hönnunar.

Ýmis atriði

Milli íbúða skal vera EI90 brunavörn og 52dB hljóðvörn.

Hindrunarlaugar breiddir innihurða skulu vera amk. 80 cm. og 200cm. á hæð.

Húsið er hitað upp með gólfhita á 1. og 2. hæð, 3. hæð er hitað upp með hefðbundnu ofnakerfi.

Hámarkshitastig á töppunarstöðum skal ekki vera meira en 65°C.

Frárennislagnir eru leiddar í lagnastokkum (EI 60) niður í grunnlagnakerfi hússins.

Loftlagnir eru leiddar í mismunandi lagnastokkum(EI 60) upp úr þakfleti húsa.

Í votrymum skal koma fyrir gólfniðurföllum.

Í baðherbergjum þar sem eru þreplauser sturtubotnar nægir frárennslibúnaður sem gólfniðurföll.

Í aflokuðum gluggalausum rýmum skal vera loftræsting.

Allar klæðningar eru úr efni í flokki 1.

Í herbergjum íbúðarrýma og í geymslu skal komið fyrir reykskynjurum, eldvarnarteppum skal vera komið fyrir í eldhúsum alla íbúða.

Sorpskýli eru við bílastæði austan við húsið, gerð samkv. gr. 6.12.8 byggingarreglugerðar.

Opnunarbúnaður hurða skal vera samkvæmt ákvæðum greinar 6.4.2 og 6.4.3 í byggingarreglugerð.

Svalarhandrið eru úr málmprófilum og klædd með slétrri málmklæðningu. Hæð málmklæðningar yfir svalargólfi er að minnsta kosti 80sm. og hæð svalarhandriðs er 120 sm.

BRUNAVARNIR

Til grundvallar lausnum eru forskriftarákvæði byggingarreglugerðar nr. 112/2012 og 350/2013.

Flokkun og notkun byggingar

Íbúðir eru í notkunarflokki 3 skv. byggingarreglugerð. Geymslur eru í notkunarflokki 1.

Brunahólfun

Geymslur ásamt gangi á jarðhæð eru sér brunahólf.

Hver íbúð er sér brunahólf með a.m.k. EI90 veggjum milli íbúða.

Burðarvirki

Brunamótstaða aðalburðarvirka er a.m.k. R60 en R90 í eldvarnarvegg.

Hæðaskil eru a.m.k. REI90.

Brunamótstaða burðarvirkis þaks er a.m.k. R60.

Klæðningar

Klæðningar verða skv. staðlaróðinni ÍST EN 13501.

Innanhússklæðningar verða almennt í flokki 1.

Veggklæðningar innan á svölum íbúða verða í flokki 2.

Flóttaleiðir

Frá geymslum á jarðhæð er ein óháð flóttaleið. Frá hluta af geymslum við gang er ein flóttaleið fram á gang sem er vel innan við 10 metrar og skv reglum.

Frá íbúðum er önnur flóttaleiðin út á stórar svalir.

Frá íbúðum á jarðhæð eru a.m.k. tvær flóttaleiðir beint út.

Loftræsikerfi

Útsogkerfi íbúða skulu þannig hönnuð að ekki sé hætt á elds- eða reykútbreiðslu milli íbúða, t.d. með sér kerfi fyrir hverja íbúð eða frágangi skv DS 428.

Reyklosun

Reykræsing íbúða er almennt um glugga og hurðar.

Slökkvitæki

Slökkvitæki skv. ÍST EN 3 skulu m.a. staðsett í geymslugangi og í forstofu íbúða og sameign.

Slökkvitækin skulu sett upp af viðurkenndum aðila.

Út- og neyðarlýsing

Út- og neyðarlýsing verður sett upp sameignum skv. byggingarreglugerð, ÍST EN 1838, ÍST EN 50172 og öðrum tengdum stöðlum.

Reikna skal með a.m.k. 5 lux í stigahúsi og 1 lux á göngum og geymslugöngum.

Aðkoma slökkviliðs

Aðkoma slökkviliðs er góð kringum húsið á Skógargötu og Kambastíg.

tkh		SKÓGARGATA 1, SAUÐÁRKRÓKUR		
THELMA KNÚTSÐÓTTIR HÖNNUN		Byggingarlýsing og lóðarblað		
MKV. 1:500	Eigandi:	Knútur Aadnegard		
06.04.2021	Teiknað:	Hannað:	Samþykkt:	
	TK	TK	Þórir Guðmundsson kt. 040381-5389	
	Breytingar:			

Gert er ráð fyrir 11 bílastæðum fyrir Skógargötu 1 og Kaupvangstorg 1

Kaupvangstorg 1
Skógargata 1

Aðalgata 19
Skógargata 1


Skógargata 1
Skógargata 3

Skógargata 1
Óráðstafað


Skógargata 3

Gert er ráð fyrir 2 bílastæðum fyrir Skógargötu 1, en möguleiki er á 4 með sameiginlegu bílastæði Skógargötu 1 og 3


1.hæð grunnmynd
mkv. 1:100


		SKÓGARGATA 1, SAUÐÁRKRÓKUR	
		Grunnmynd 1. hæð og lóð	
MKV. 1:100	06.04.2021	Eigandi:	Knútur Aadnegard
		Teiknað:	Hannað: Samþykkt:
		TK TK	Pórir-Guðmundsson kt. 040381-5389
Breytingar:			

A-101

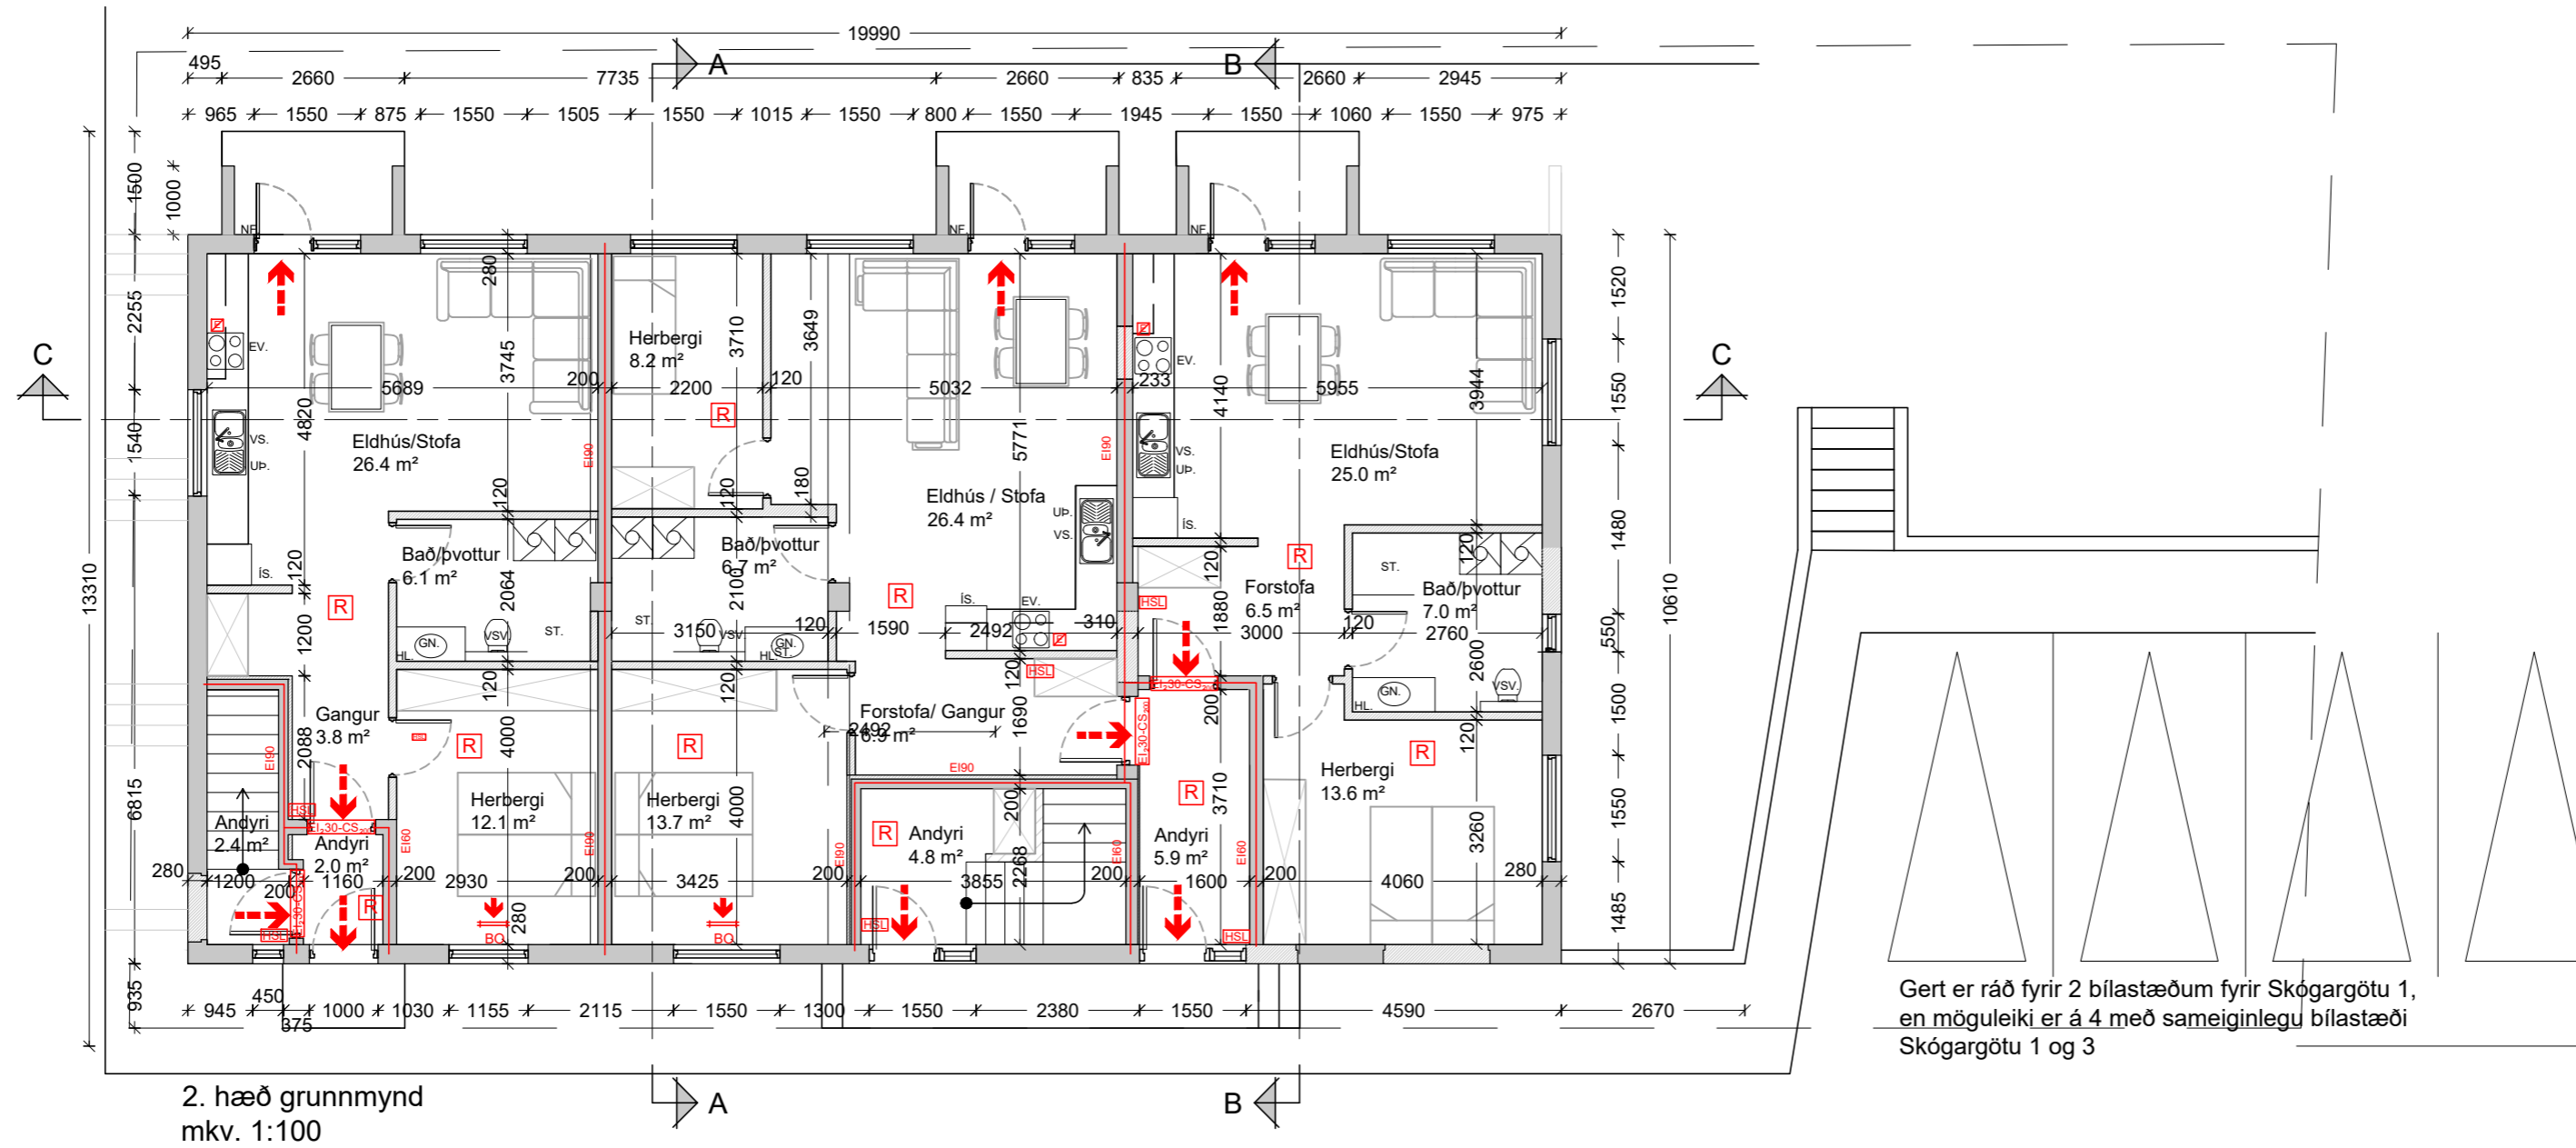


Gert er ráð fyrir 2 bílastæðum fyrir Skógargötu 1,
en möguleiki er á 4 með sameiginlegu bílastæði
Skógargötu 1 og 3

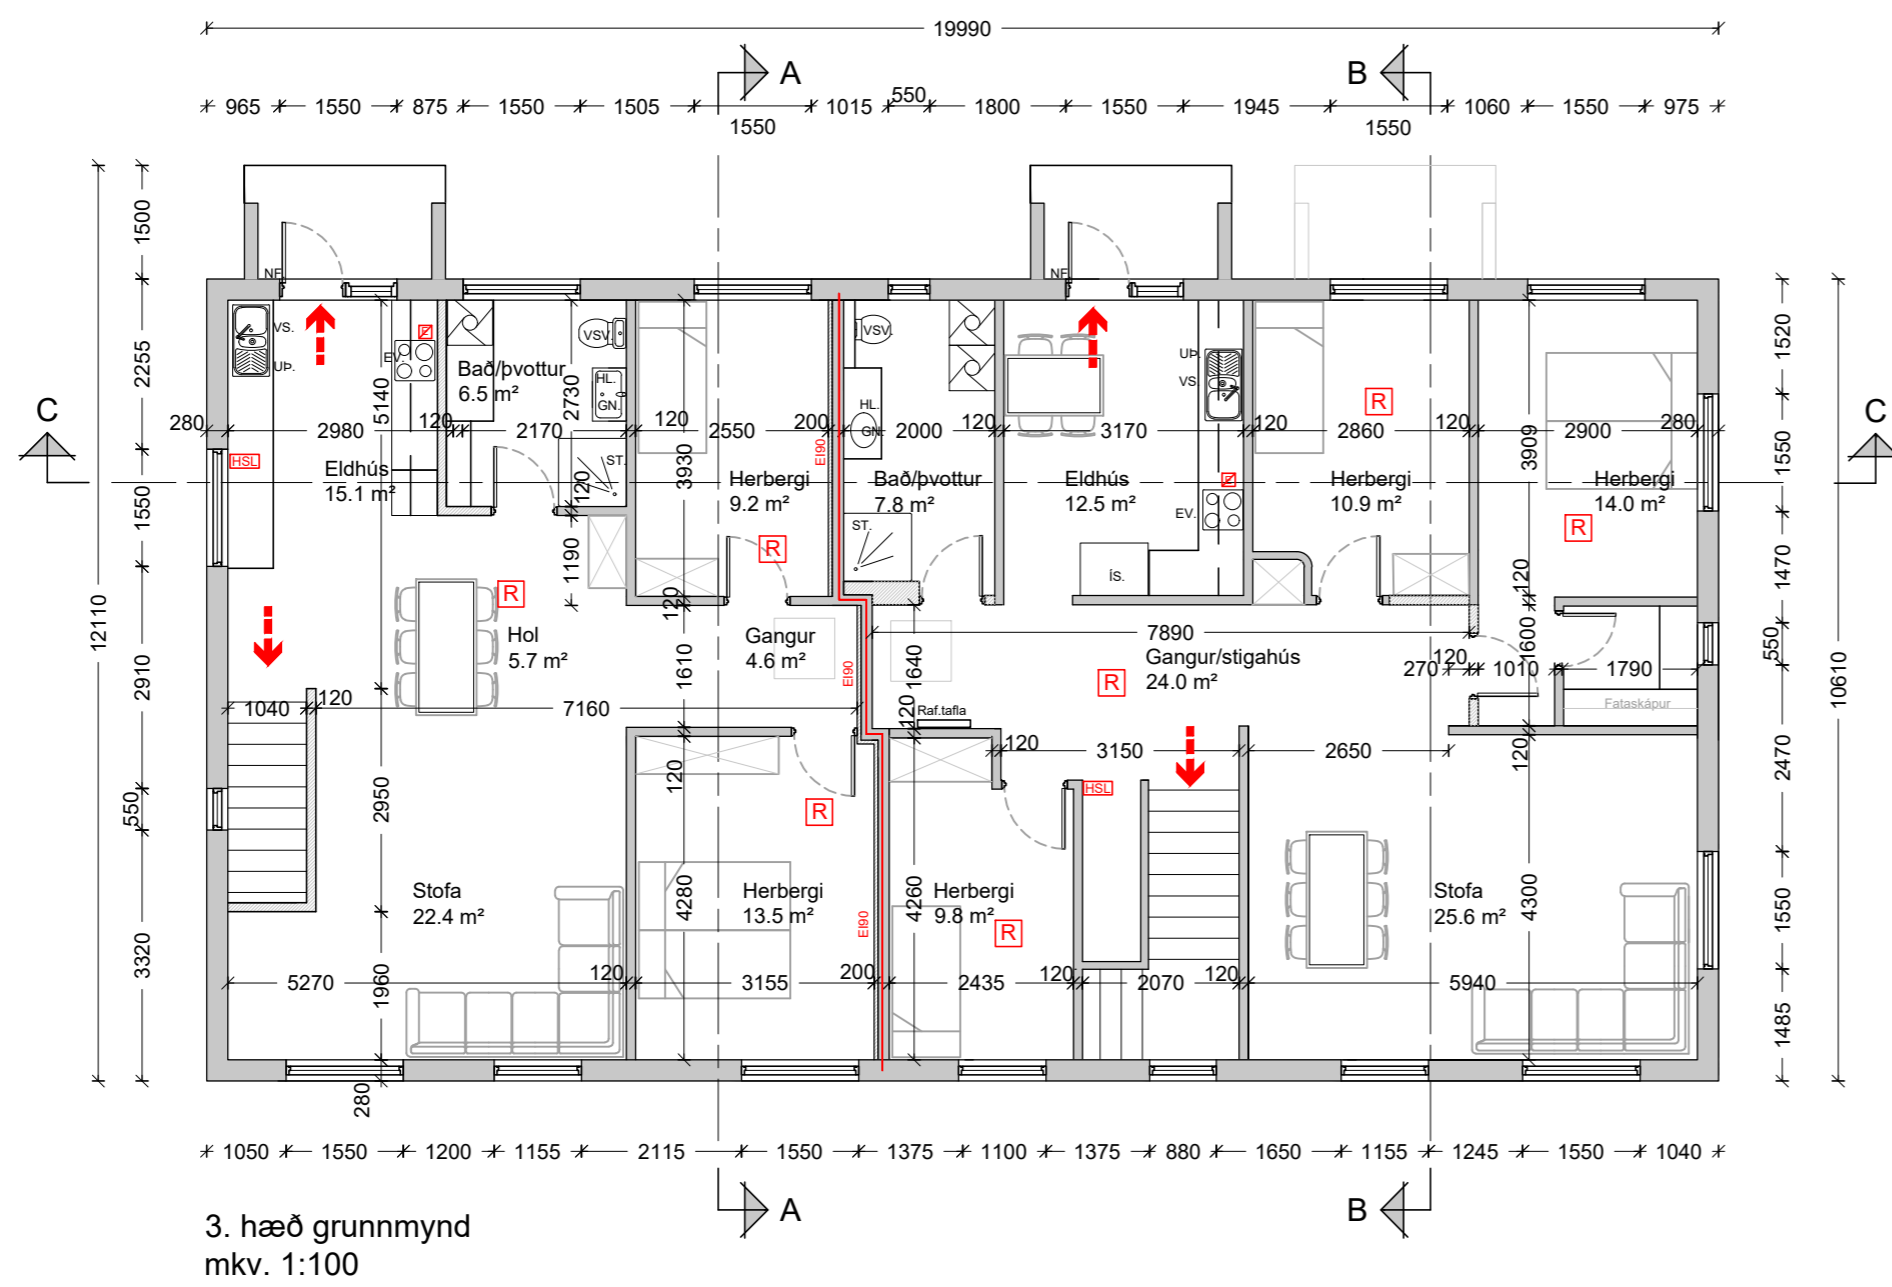


 <small>THELMA KNÚTSDÓTTIR HÖNNUN</small>		SKÓGARGATA 1, SAUÐÁRKRÓKUR	
		Grunnmynd - 2. og 3.hæð, loft og þak	
MKV, 1:100	06.04.2021	Eigandi:	Knútur Aadnegard
		Teiknað:	Hannað: Samþykkt:
Breytingar:		TK	TK Þórir Guðmundsson kt. 040381-5389


A-102

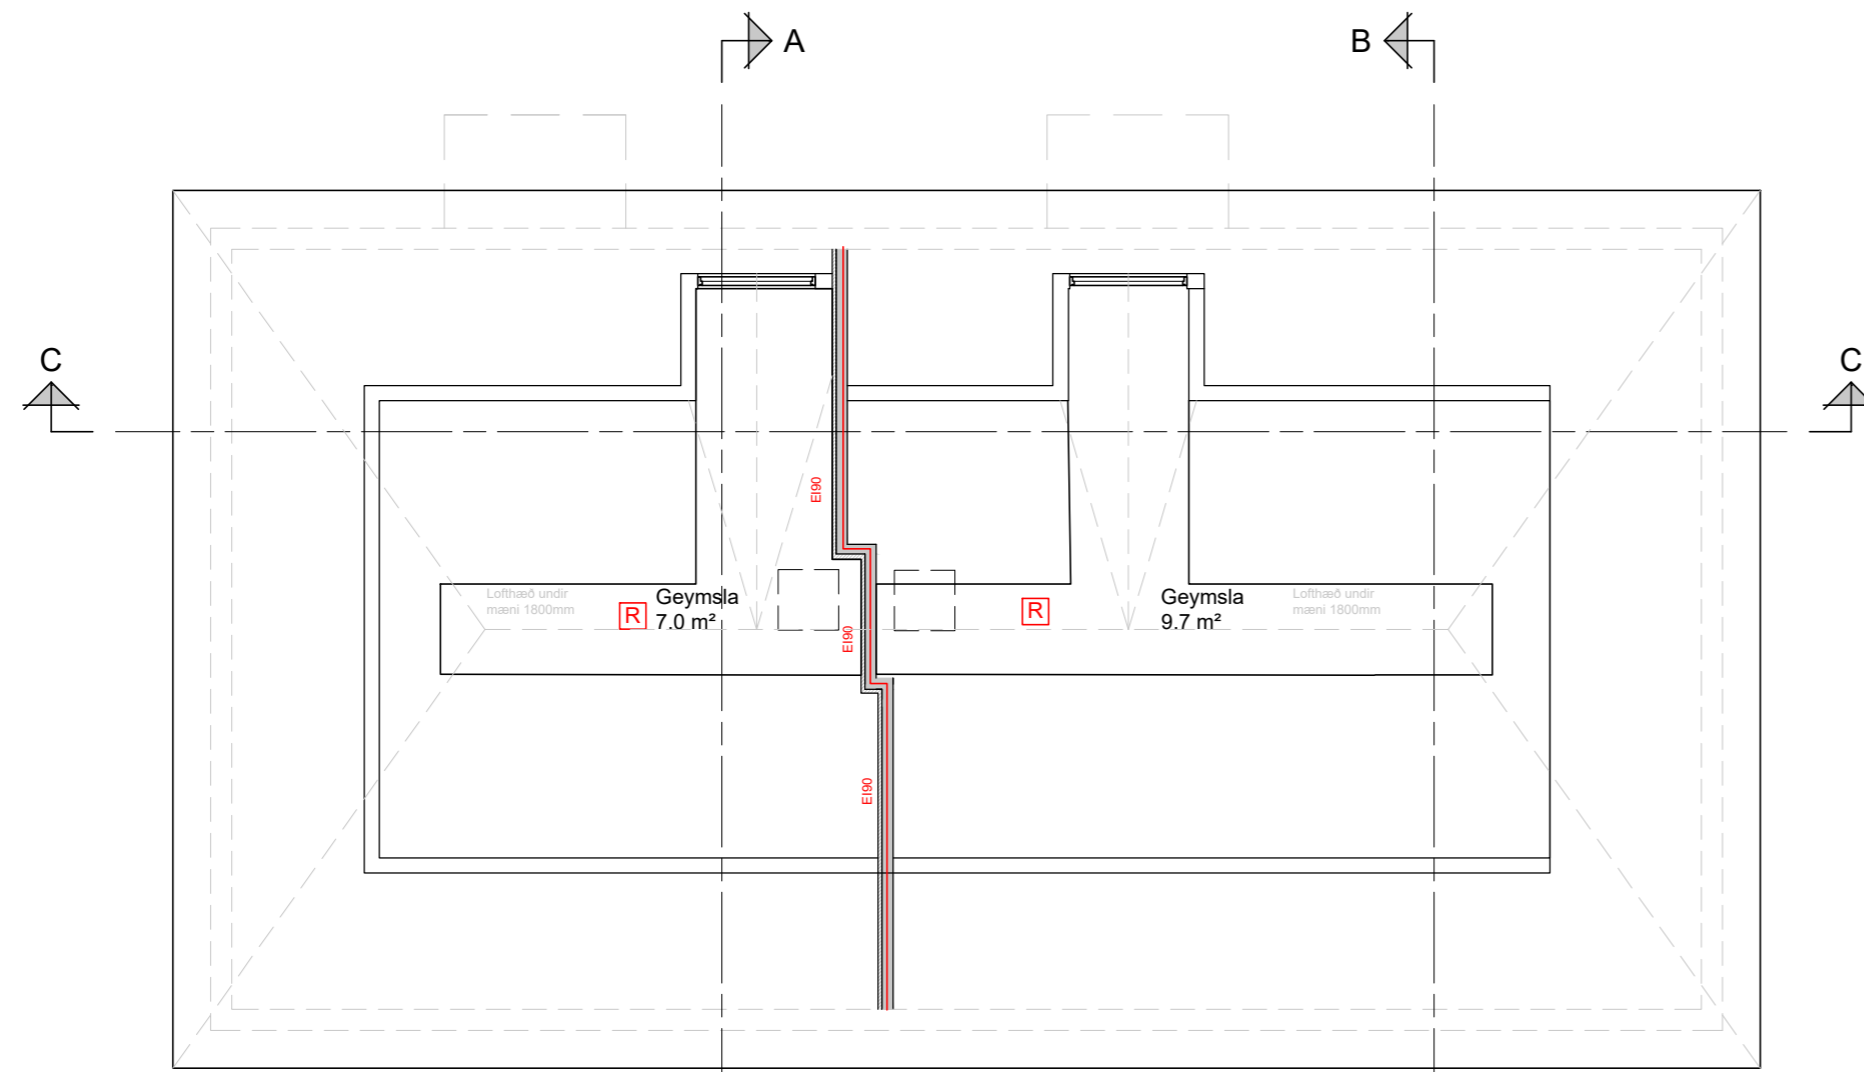


Loft grunnmynd
mkv. 1:100

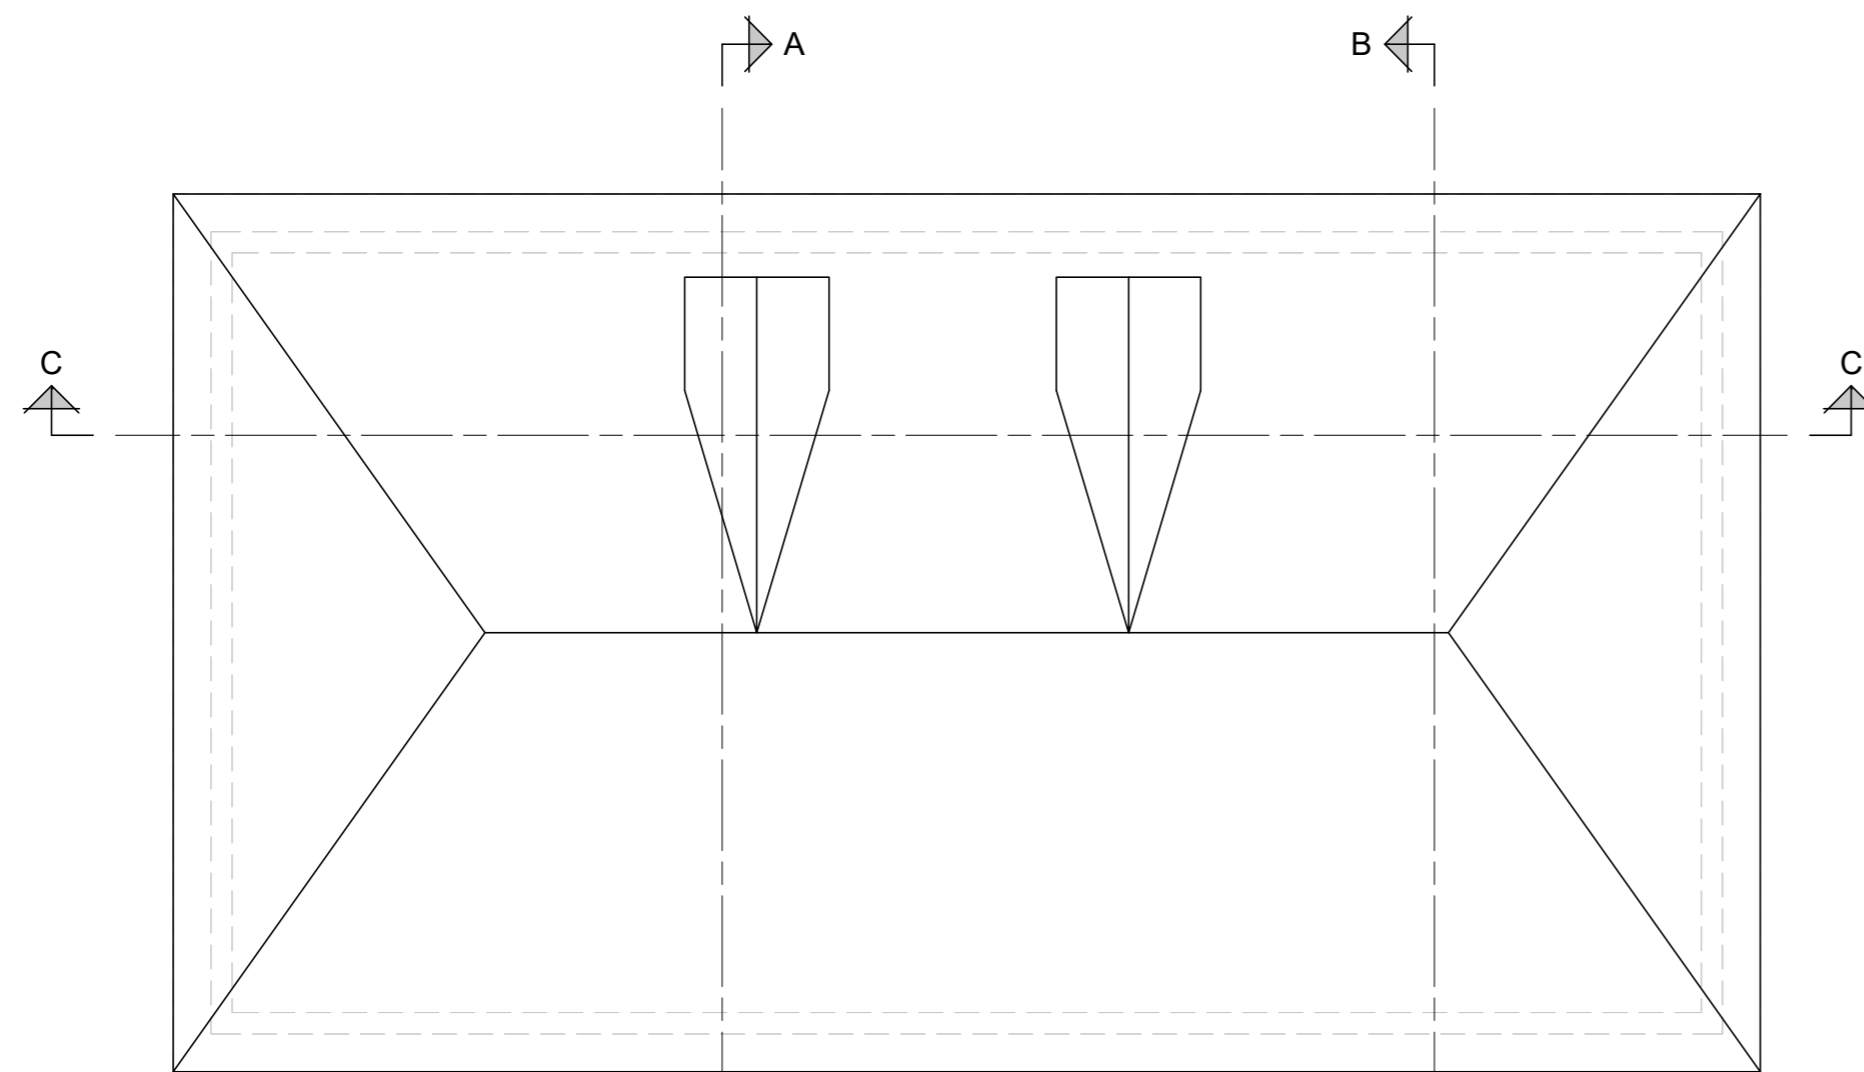


Þak
mkv. 1:100


 <small>THELMA KNÚTSDÓTTIR HÖNNUN</small> <small>KT 081069 3609 - S.844 6534 - skogargata@gmail.com</small>		SKÓGARGATA 1, SAUÐÁRKRÓKUR		A-103
		Grunnmynd - loft og þak		
MKV. 1:100	06.04.2021	Eigandi: Knútur Aadnegard		
		Teiknað: TK TK	Samþykkt: Þórir Guðmundsson kt. 040381-5389	
		Breytingar:		

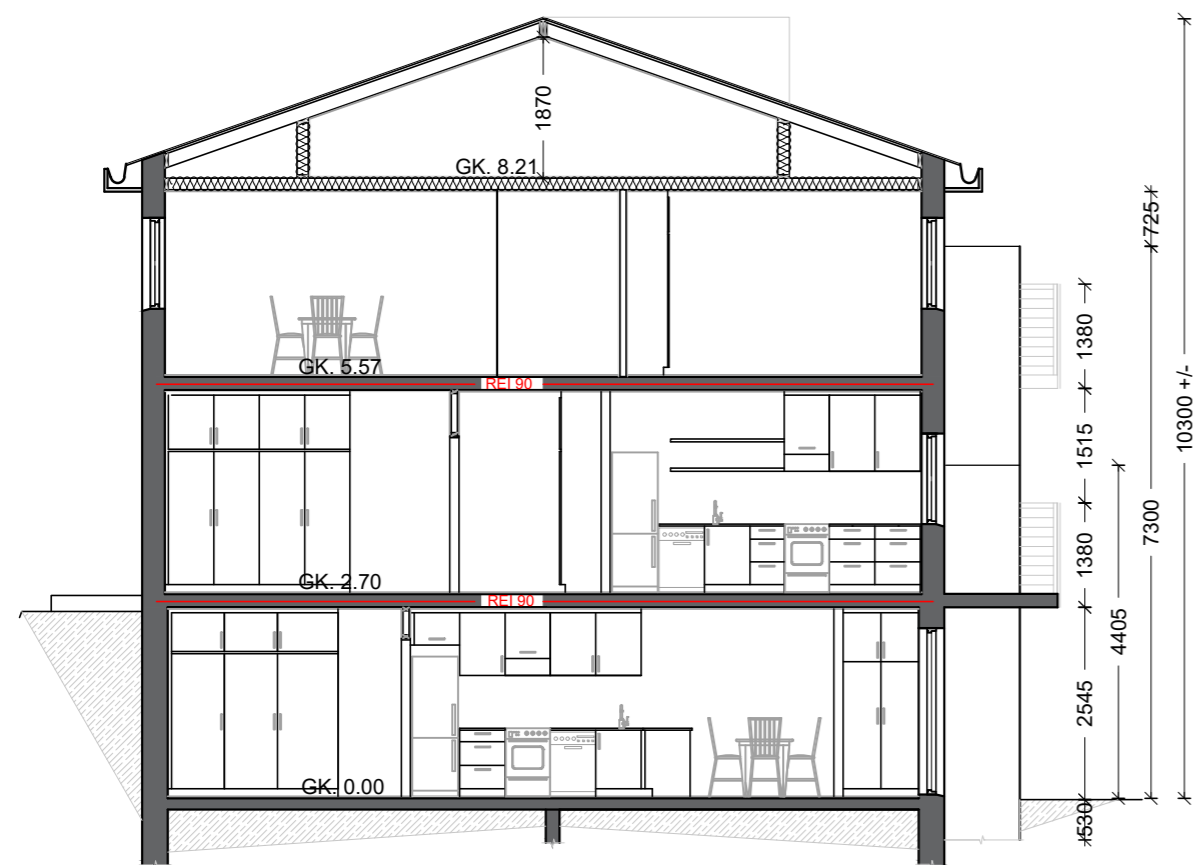


Snið B-B
mkv. 1:100

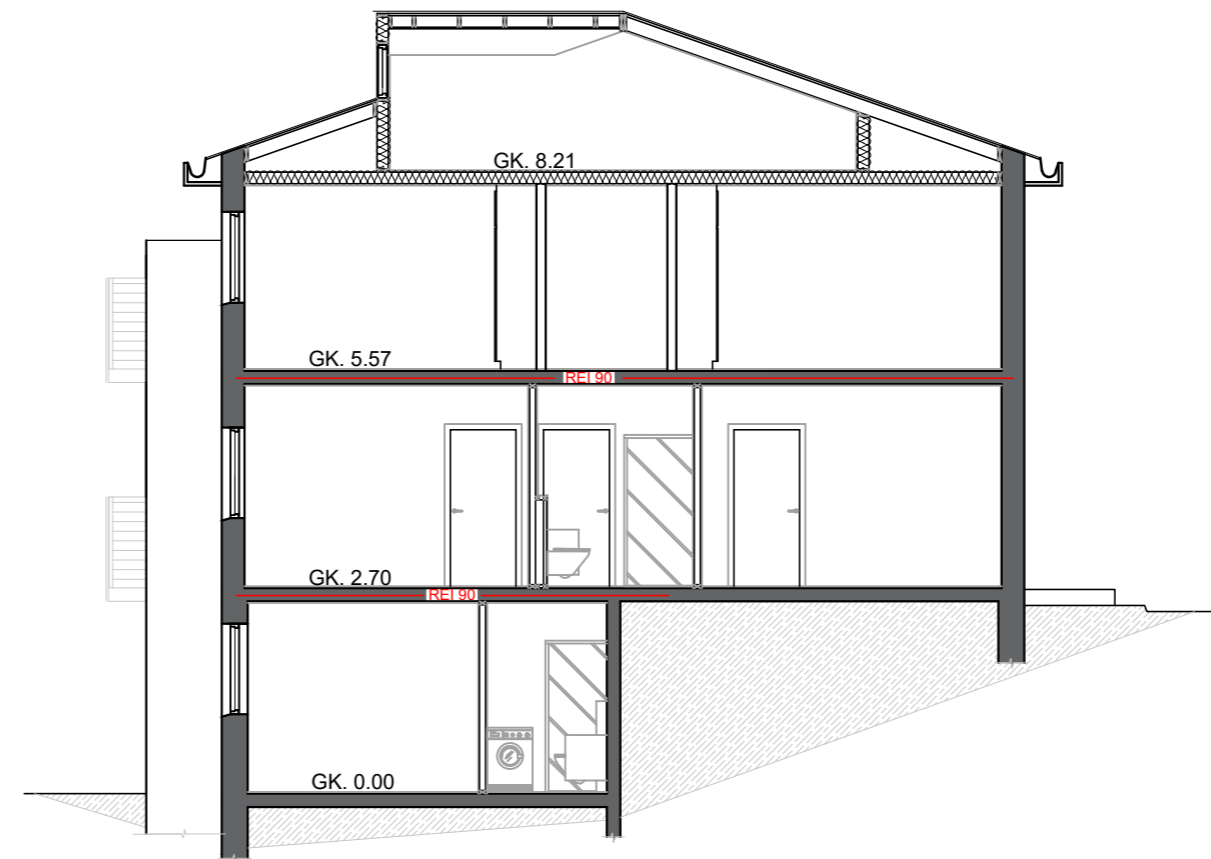


Snið A-A
mkv. 1:100

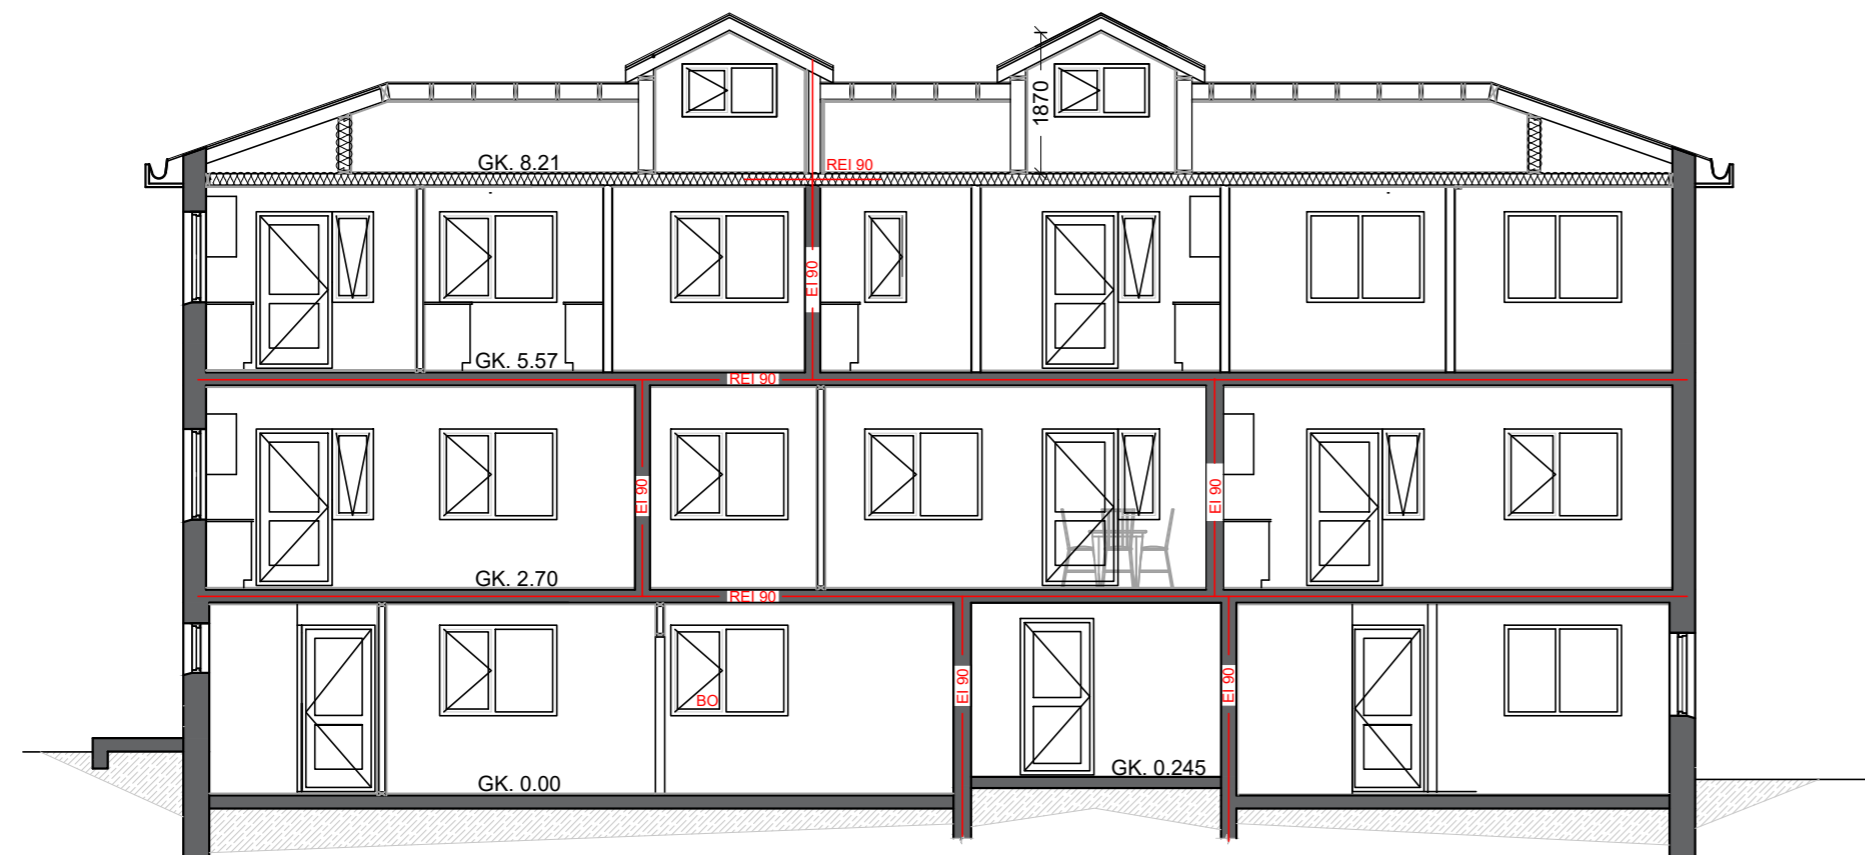


Snið C-C
mkv. 1:100

 <small>THELMA KNÚTSDÓTTIR HÖNNUN</small>		SKÓGARGATA 1, SAUÐÁRKRÓKUR	
		Snið	
MKV. 1:100	06.04.2021	Eigandi:	Knútur Aadnegard
		Teiknað:	Hannaó: Samþykkt:
		TK TK	Pórir Guðmundsson kt. 040381-5389
		Breytingar:	

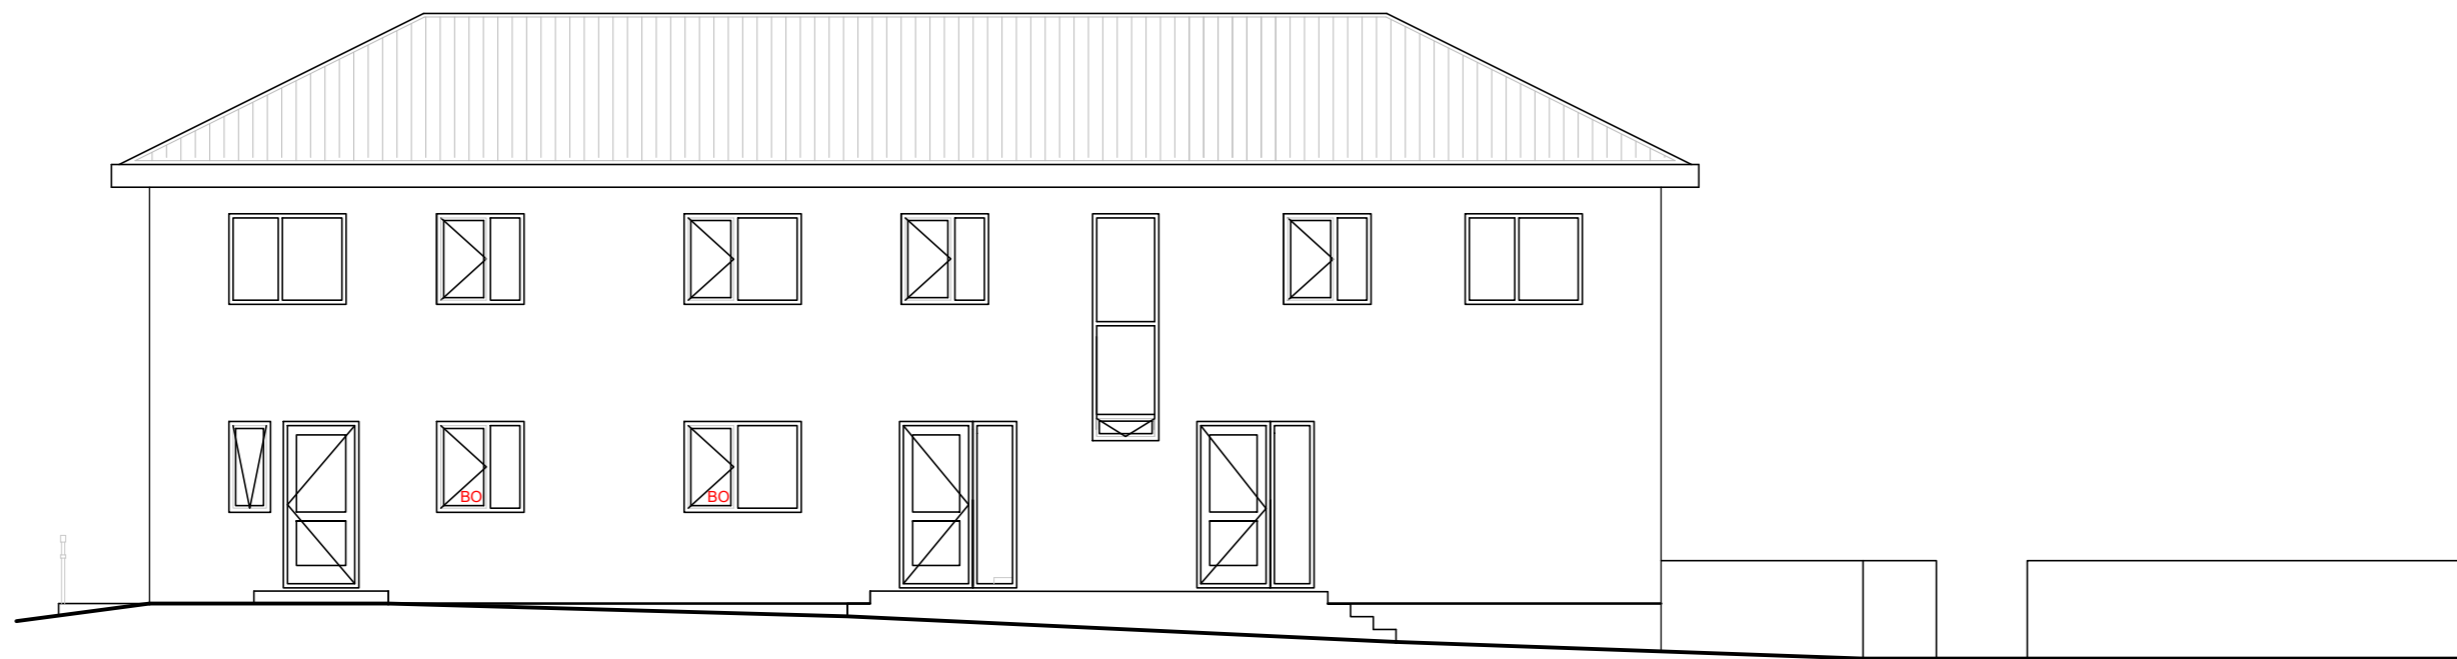

Útlit vestur
mkv. 1:100

Gert er ráð fyrir 4 bílastæðum fyrir
Skógargötu 1 og 3b

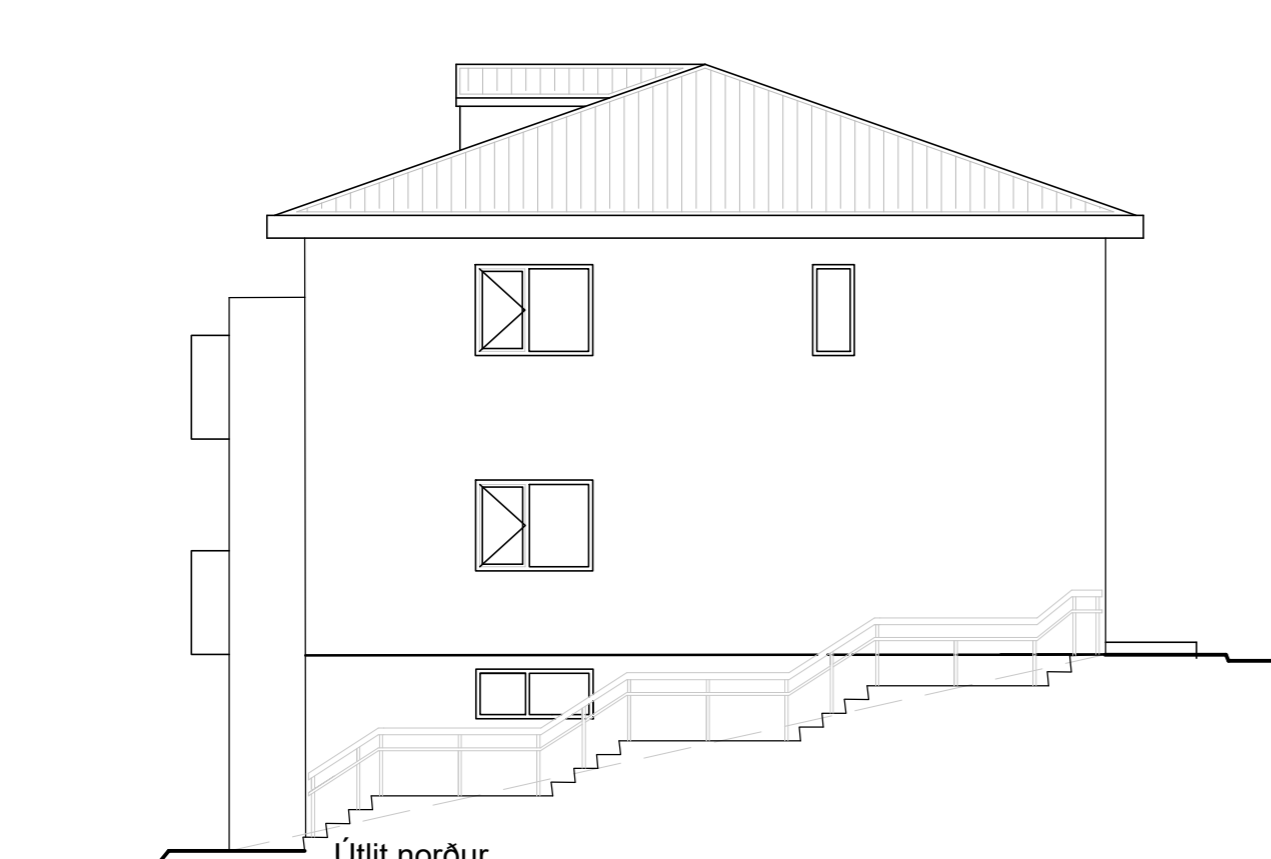


Útlit norður
mkv. 1:100





Útlit suður
mkv. 1:100



Útlit austur
mkv. 1:100

 <small>THELMA KNÚTSDÓTTIR HÖNNUN</small> <small>KT. 081069 3609 - S.844 6534 - skogargata@gmail.com</small>		SKÓGARGATA 1, SAUÐÁRKRÓKUR	
		Útlit	
MKV. 1:100	06.04.2021	Eigandi:	Knútur Aadnegard
		Teiknað:	Hannað: Samþykkt:
		TK TK	Pórir Guðmundsson kt. 040381-5389
Breytingar:			

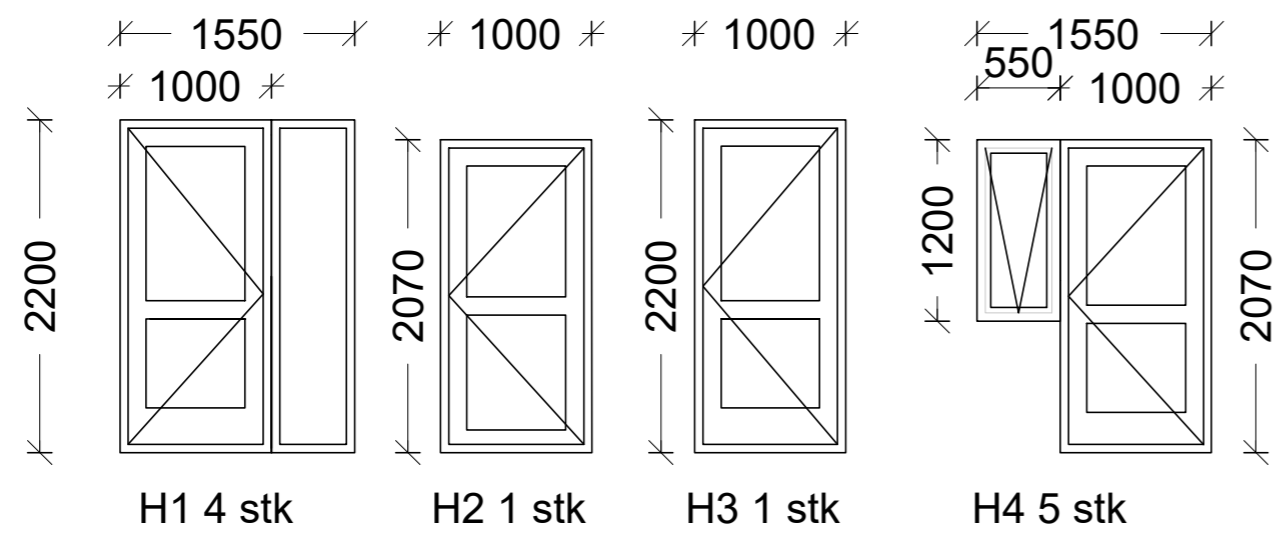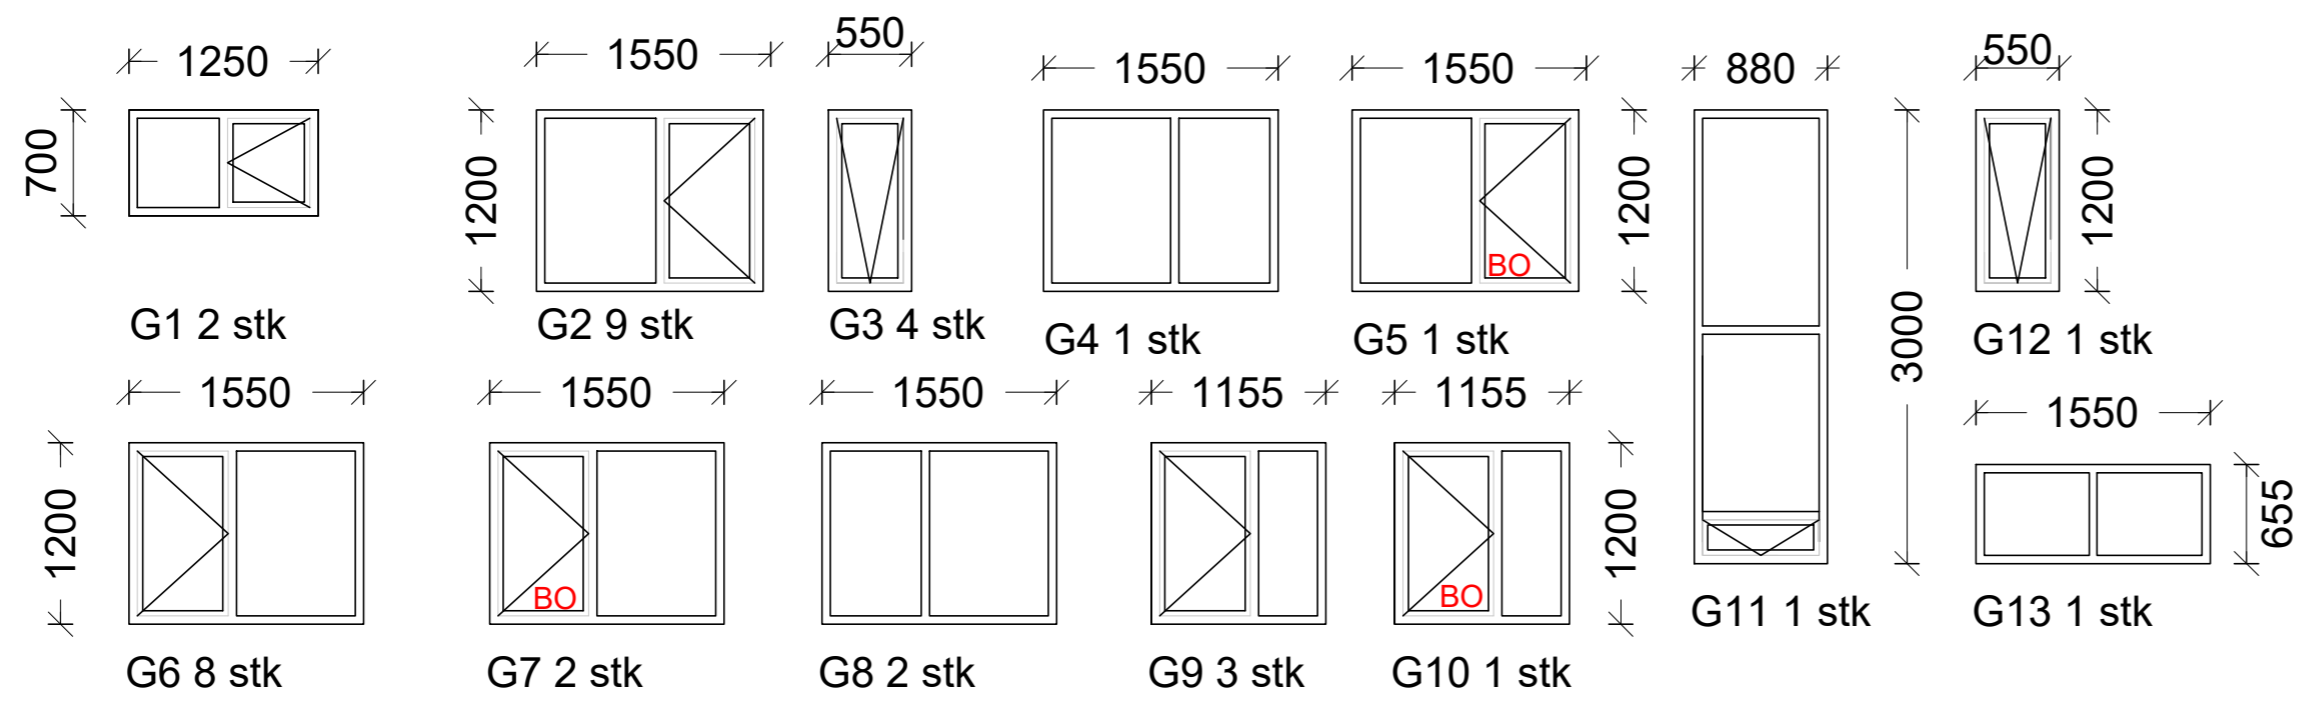

 <small>THELMA KNÚTSDÓTTIR HÖNNUN</small> <small>KT: 081069 3609 - S.844 6534 - skogargata@gmail.com</small>	SKÓGARGATA 1, SAUÐÁRKRÓKUR			A-106
	Gluggar og hurðir			
	Eigandi:	Knútur Aadnegard		
	Teiknað:	Hannað:	Samþykkt:	
MKV: 1:50	TK	TK	Pórir Guðmundsson kt. 040381-5389	
06.04.2021	Breytingar:			