


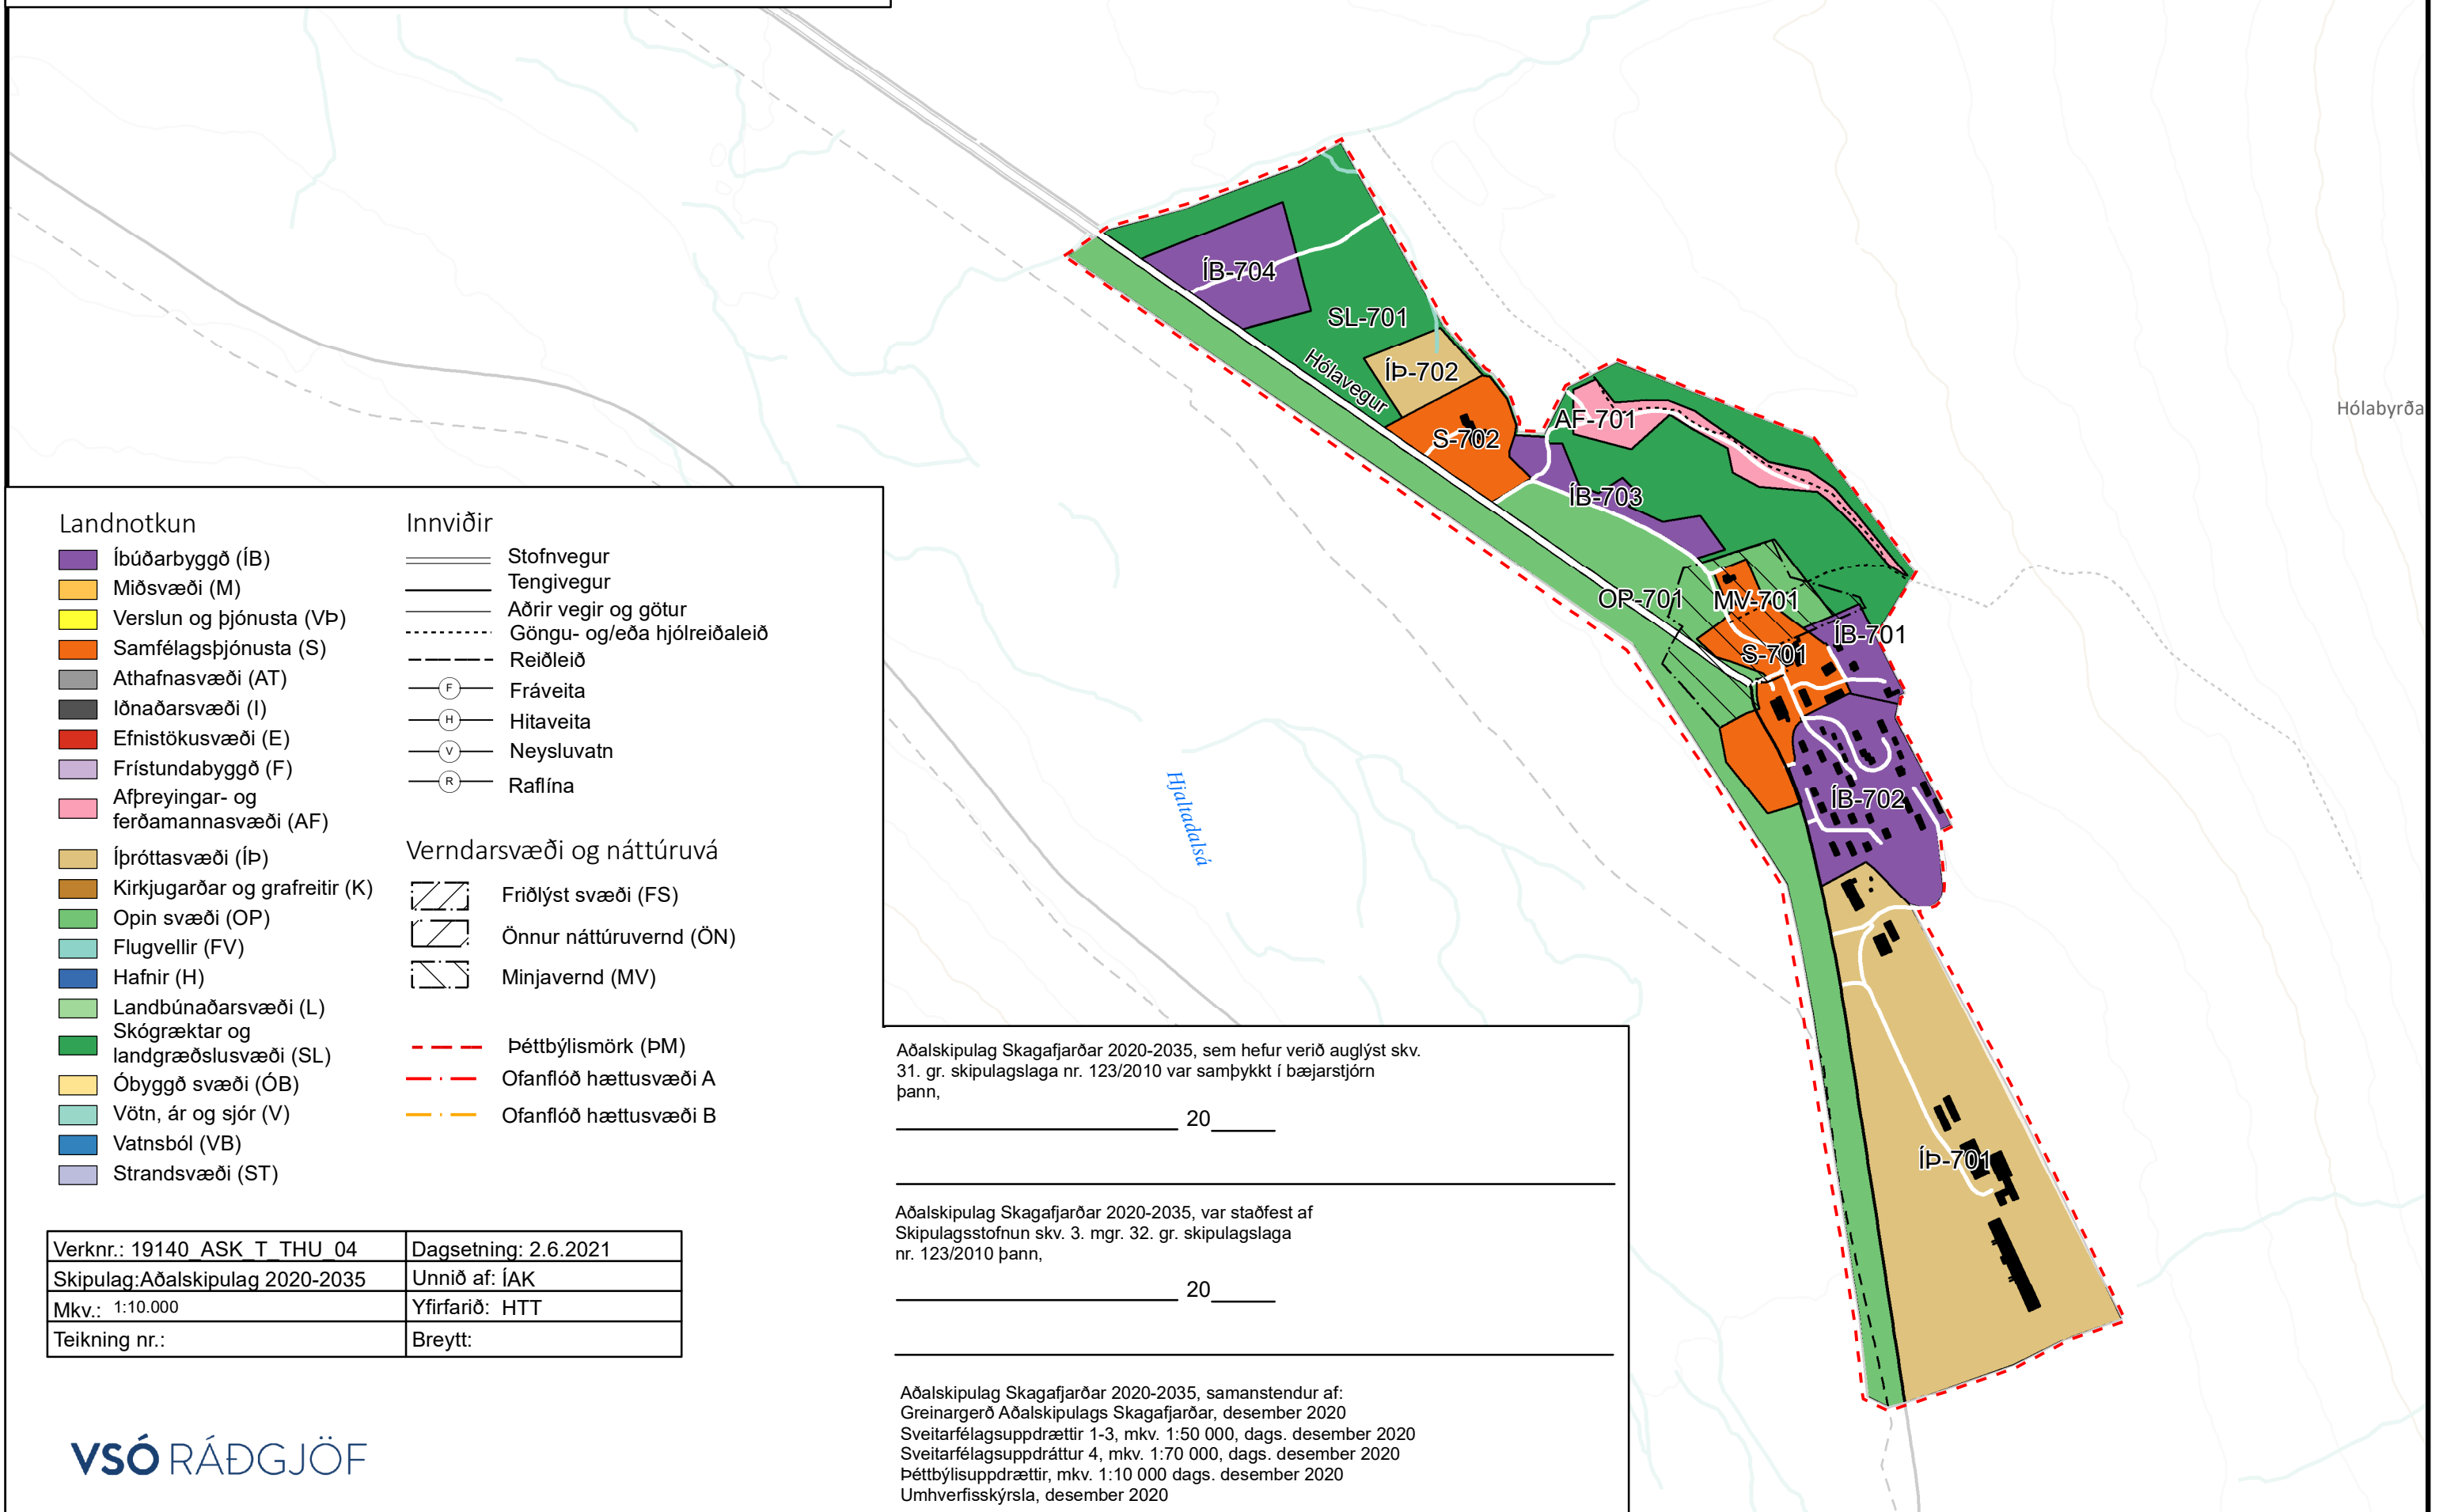

Aðalskipulag Skagafjarðar 2020-2035

Þéttbýlisuppdráttur Hólar



Landnotkun

- Íbúðarbyggð (ÍB)
- Miðsvæði (M)
- Verslun og þjónusta (VP)
- Samfélagsþjónusta (S)
- Athafnasvæði (AT)
- Iðnaðarsvæði (I)
- Efnistökusvæði (E)
- Frístundabyggð (F)
- Afþreyingar- og ferðamannasvæði (AF)
- Íþróttasvæði (ÍÞ)
- Kirkjugarðar og grafreitir (K)
- Opin svæði (OP)
- Flugvellir (FV)
- Hafnir (H)
- Landbúnaðarsvæði (L)
- Skógræktar og landgræðslusvæði (SL)
- Óbyggð svæði (ÓB)
- Vötn, ár og sjór (V)
- Vatnsból (VB)
- Strandsvæði (ST)

Innviðir

- Stofnvegur
- Tengivegur
- Aðrir vegir og götur
- Göngu- og/eða hjólréiðaleið
- Reiðleið
- F Fráveita
- H Hitaveita
- V Neysluvatn
- R Rafliða

Verndarsvæði og náttúruvæði

- Friðlýst svæði (FS)
- Önnur náttúruvernd (ÖN)
- Minjavernd (MV)
- Þéttbýlismörk (PM)
- Ofanflóð hættusvæði A
- Ofanflóð hættusvæði B

Verknr.: 19140 ASK T THU 04	Dagsetning: 2.6.2021
Skipulag: Aðalskipulag 2020-2035	Unnið af: ÍAK
Mkv.: 1:10.000	Yfirfarið: HTT
Teikning nr.:	Breytt:

Aðalskipulag Skagafjarðar 2020-2035, sem hefur verið auglýst skv. 31. gr. skipulagslaga nr. 123/2010 var samþykkt í bæjarstjórn þann,

20

Aðalskipulag Skagafjarðar 2020-2035, var staðfest af Skipulagsstofnun skv. 3. mgr. 32. gr. skipulagslaga nr. 123/2010 þann,

20

Aðalskipulag Skagafjarðar 2020-2035, samanstendur af:
 Greinargerð Aðalskipulags Skagafjarðar, desember 2020
 Sveitarfélagsuppdrættir 1-3, mkv. 1:50 000, dags. desember 2020
 Sveitarfélagsuppdráttur 4, mkv. 1:70 000, dags. desember 2020
 Þéttbýlisuppdrættir, mkv. 1:10 000 dags. desember 2020
 Umhverfisskýrsla, desember 2020