



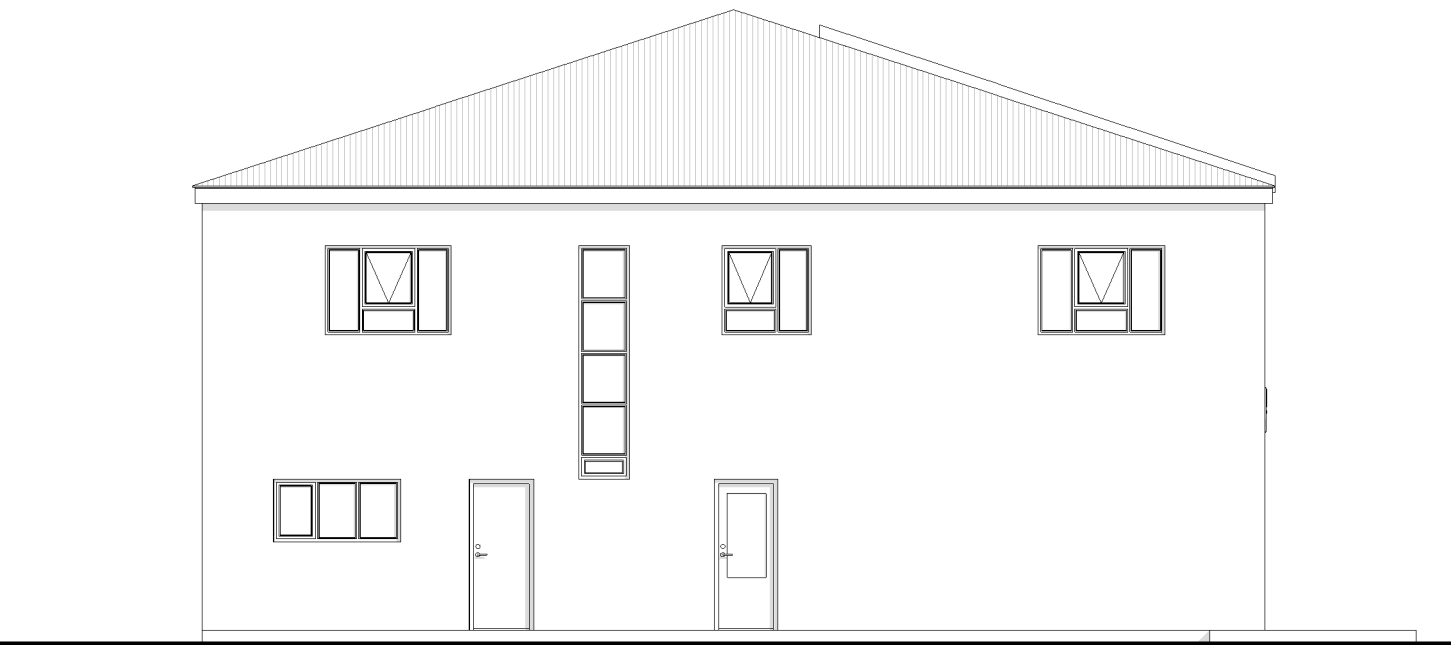


1 Norður
Mkv. 1 : 100

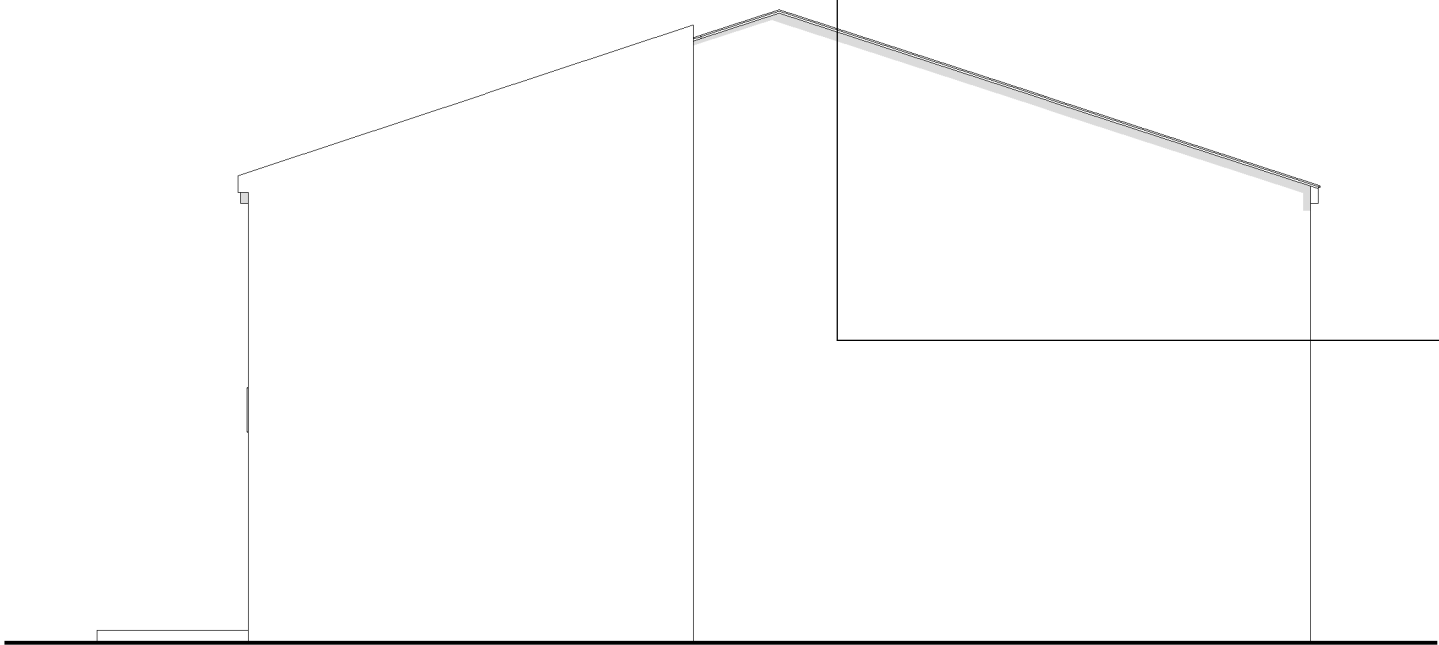

2 Vestur
Mkv. 1 : 100



3 Suður
Mkv. 1 : 100

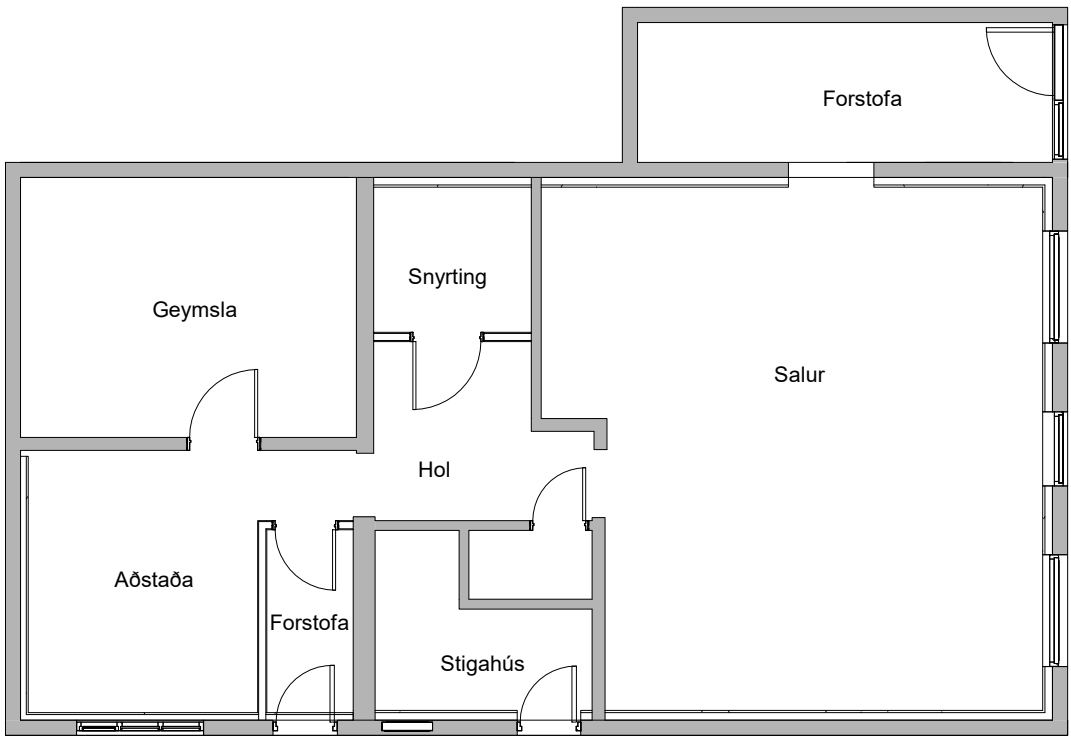

4 1. hæð Grunnmynd
Mkv. 1 : 100



5 Ásýnd utan 2-
Mkv.

Greinagerð
Aðalgata 14 550, Sauðárkróki.
Landeignanr. L143120 Fasteignanr. F2131128


Um núverandi hús
Húsið Aðalgata 14 er steinsteypuhús, upphaflega byggt árið 1933, húsið var byggt sem verslunarhús á ein hæð með flötu þaki. Síðar var það lengt til austurs og hæð byggð ofan á það með íbúðarrýmum. Ymis starfsemi hefur verið í húsinu og nú er þar félagsaðstaða á neðri hæð en gistiheimili á efri hæð. Húsið tilheyrir verndarsvæði í byggð

Um framkvæmd
Breyta á gluggum og útidyrum á verstur hlið neðri hæðar. Þannig verður dyrum fyrir miðju húsi breytt í glugga. Dyr sem hafa veið klæddar af syðst á vestur hliðinni verða opnaðar, gluggi við hlið þeirra stækkaður að dyrunum og hann sikkadur. Nýr þverpóstur verður settur neðan við miðja glugga og viðarklæðning höfð neðan við póstin en gler ofan við. Opnanleg fög verða sett ofan við efri þverpósta, í þeim verða lóðréttir póstar til samræmis við núverandi glugga.


Merki félagasamtakanna sett á vestur vegginn.

Gluggum efri hæðar hefur áður verið breytt samkvæmt teikingum
Árna Ragnarssonar frá 1993

Sjá núverandi skipan glugga og dyra á vestur hlið á meðfylgjandi skýringamynd bls. 102

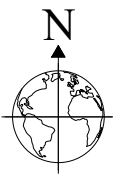


ÁRÆÐNI EHF. KT. 420807-0150 KLEIFATÚN 4 550 SAUÐÁRKRÓKUR NETFANG: IGS84@SIMNET.IS SÍMI 868-5052			
Teiknað : Þorvaldur E Þorvaldsson		Áritun hönnuðar / Hönnunarstjóra : _____	
Unnið fyrir : Kíwanísklúbburinn Drangey		Ingvar Gýgjar Sigurðars Kt. 020884-3639	
Verkheiti : Aðalgata 14 Sauðárkóki			
Verkbáttur : Aðalteikning - Gluggabreyting		Verknúmer : 3389	
Mælikvarði : 1: 100		Blaðstærð : A2	Teikningarnúmer : A-101
Útgáfudagur : 2. 09. 2025	Útgáfa númer : 1. Útgáfa	Frumgerð / breyting : frumgerð	
Teikniskrá : Aðalgata 14.rvt		Prentdagur : 2. 09. 2025	

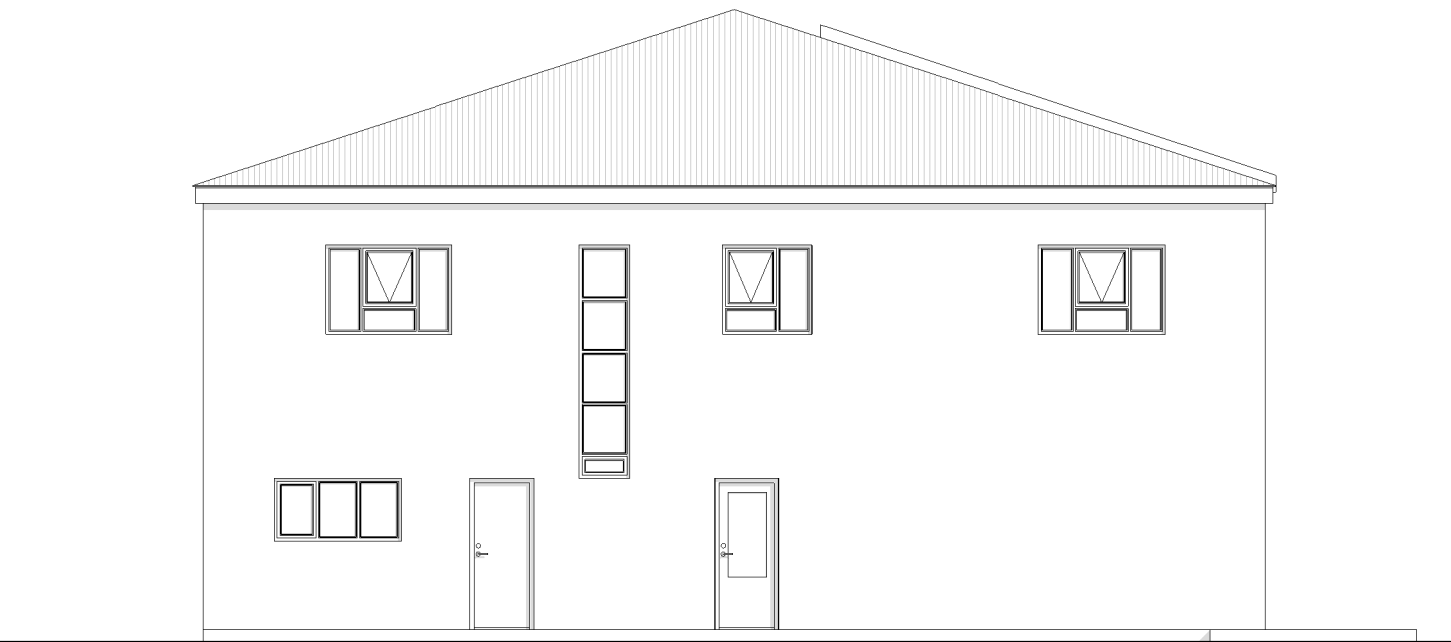


1 Norður
Mkv. 1 : 100



2 Vestur
Mkv. 1 : 100

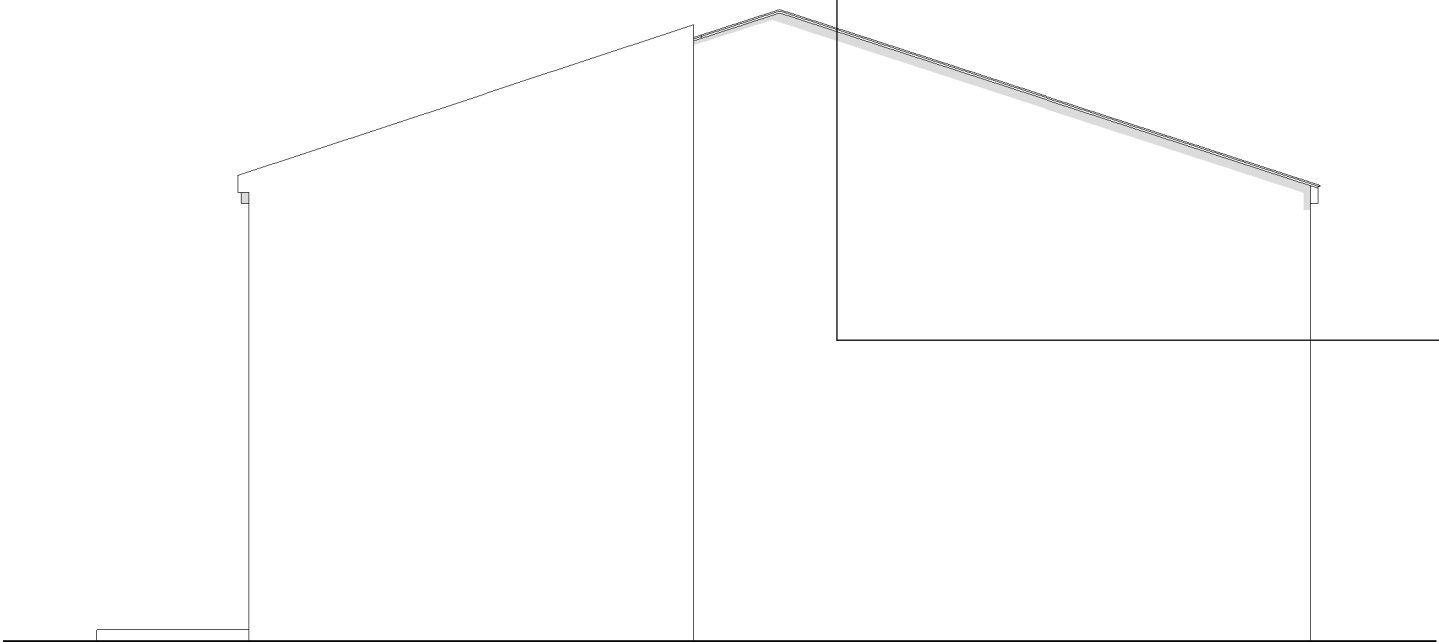

3 Suður
Mkv. 1 : 100

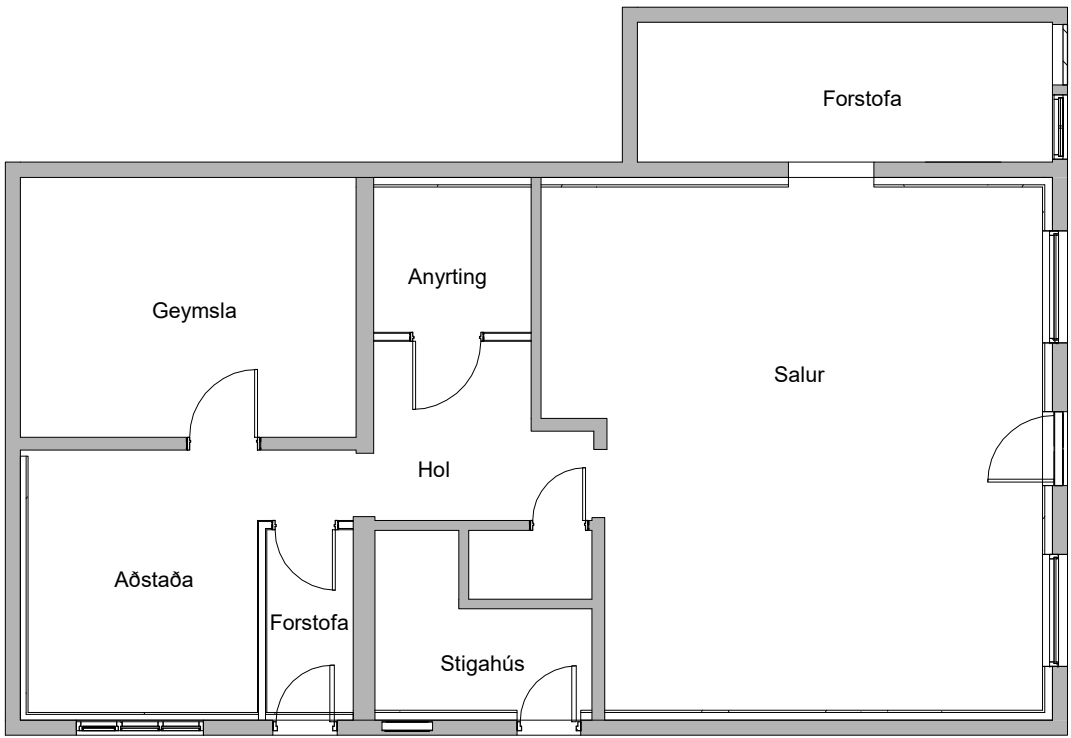


4 1. hæð Grunnmynd
Mkv. 1 : 100



5 Ásýnd utan 2-
Mkv.

Til skýringa við uppdrátt bls. 101

Uppdráttur þessi sýnir núverandi glugga á norður og vesturhið.

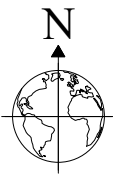

ÁRÆÐNI EHF. KT. 420807-0150 KLEIFATÚN 4 550 SAUÐÁRKRÓKUR NETFANG: IGS84@SIMNET.IS SÍMI 868-5052			
Teiknað : Þorvaldur E Þorvaldsson		Áritun hönnuðar / Hönnunarstjóra : _____	
Unnið fyrir : Kíwanísklúbburinn Drangey		Ingvar Gýgjar Sigurðars Kt. 020884-3639	
Verkheiti : Aðalgata 14 Sauðárkóki			
Verkbáttur : Aðalteikning - núverandi gluggar og dyr		Verknúmer : 3389	
Mælikvarði : 1: 100		Blaðstærð : A2	
Útgáfudagur : 2. 09. 2025		Útgáfa númer : 1. Útgáfa	
Teikniskrá : Aðalgata 14.rvt		Frumgerð / breyting : frumgerð	
		Prentdagur : 2. 09. 2025	