

Aðalgata 3 - Sauðárkróki

Skráning skv. Þjóðskrá Íslands

Landnúmer: L143107

Fasteignanúmer: F2131094


Staðgreinir: 5200-1-00230030

Notkun: Bílskúr

Landstærð: 421.0 m²

Byggingarlýsing


Til stendur að saga gat í EI90 vegg og koma þar fyrir EI-CS 60 hurð. Þannig skapast ný flóttaleið í gegnum rými sem verður notað sem kaffistofa. Þá verður einnig gerð útlitsbreyting. Í stað bílskúrshurðar kemur gönguhurð og gluggi.

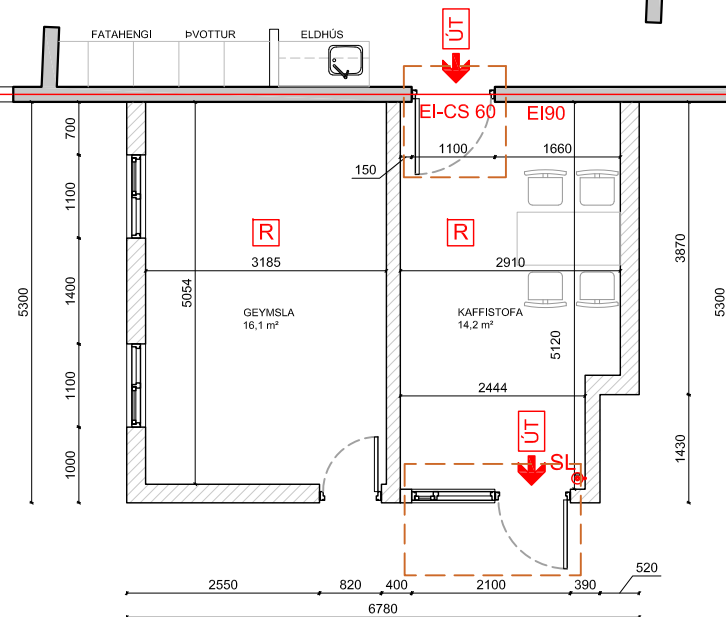

Grunnmynd mkv. 1:100



Breytingar ná aðeins til hluta innan afmarkaðs ramma

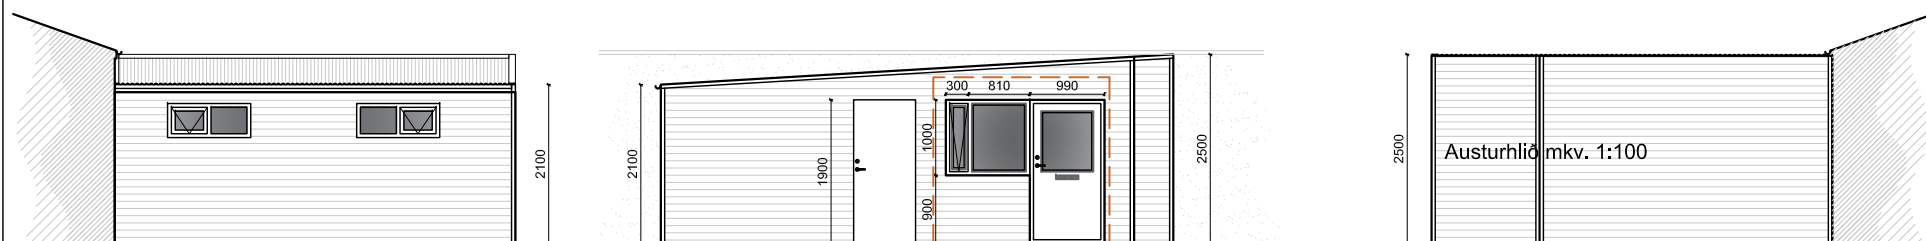

Vesturhlíð mkv. 1:100

Suðurhlíð mkv. 1:100

Austurhlíð mkv. 1:100

STOÐ EHF.
VERKFRÆÐISTOFA

Aðalgötu 21, 550 Sauðárkróki
sími 453-5050 fax 453-6021
www.stodehf.is stod@stodehf.is

Áritun hönnuðar / ábyrgðarmanns

Kt. 051084-3149

Verk:	Aðalgata 3 - Sauðárkróksbakari		
Verkpáttur:	Ný kaffistofa		
Unnið fyrir:	Sauðárkróksbakari	Verknr.	750901
Hannað:	Teiknað:	Mælikvarði:	Uppdráttur nr.
Magnús Freyr	MFG	1:100	A-101
Teikniskrá:	Sauðárkróksbakari.dwg	Blaðstærð: A3	Prentað:
Útgáfudagur:	14.4.2021	Breyting:	Nr. Dags.
			7. maí 2021