

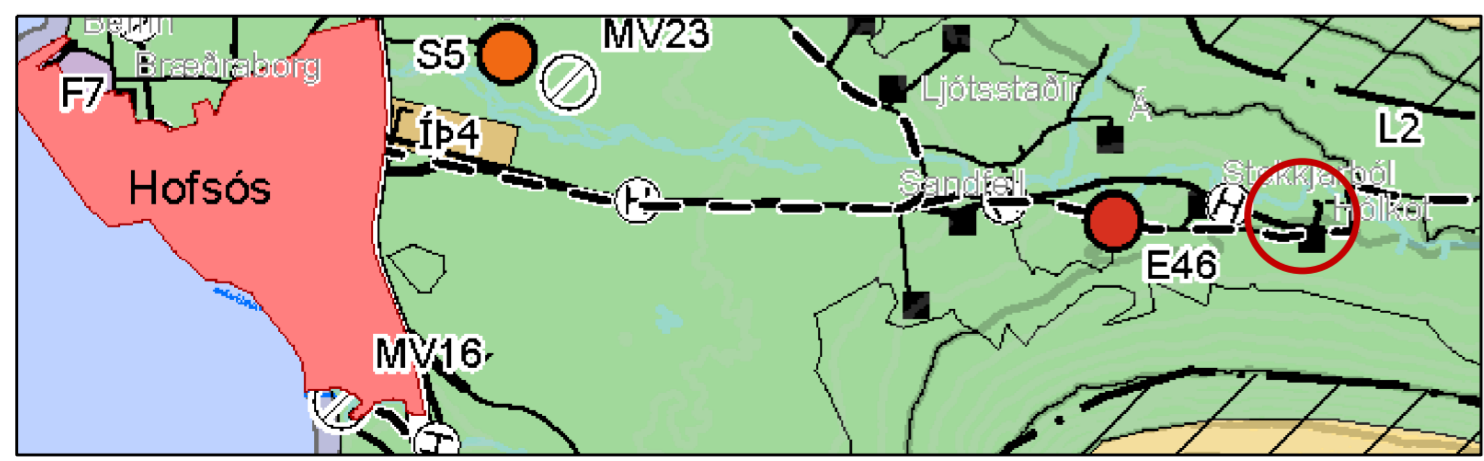


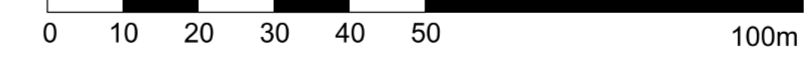

HELGUSTADIR Í UNADAL - SKAGAFIRÐI

TILLAGA AÐ DEILISKIPULAGI

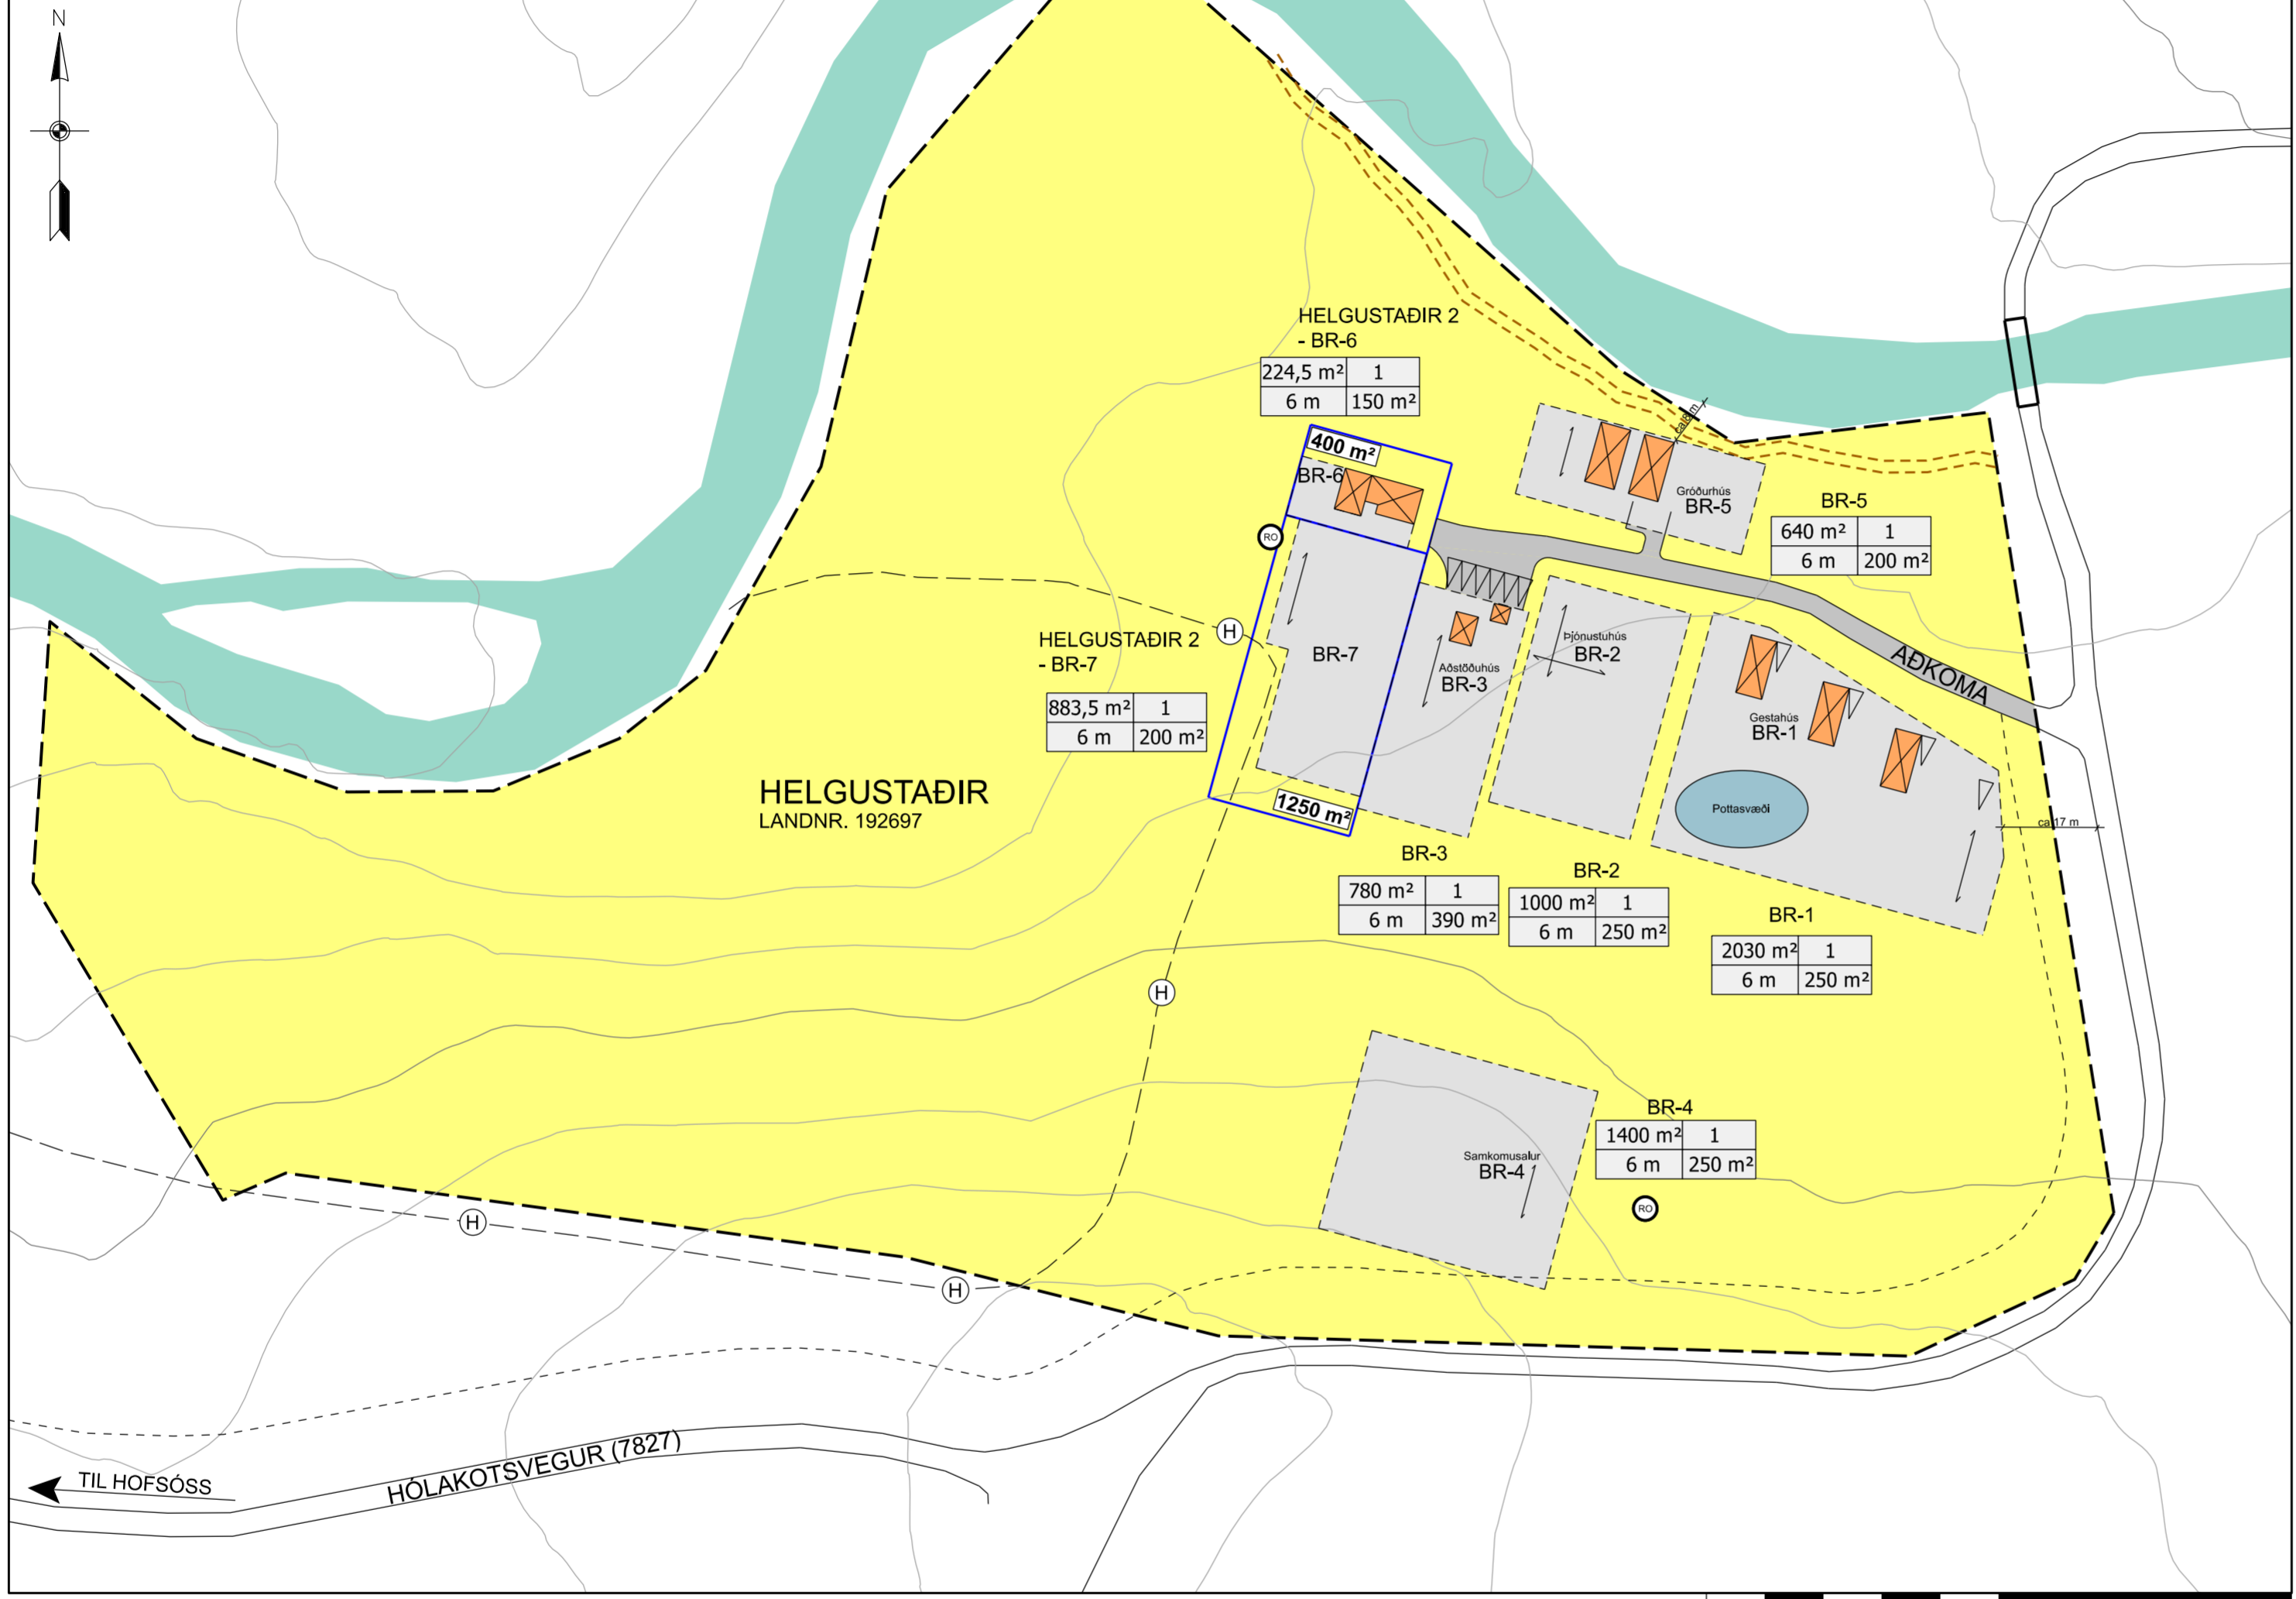

ADALSKIPULAG SKAGAFJARDAR 2020-2035 - Ekki í kvarða.

SKÝRINGAR:

- SKIPULAGSSVÆÐI, ÚTMÖRK
- VERSLUN OG ÞJÓNUSTA (LANDNOTKUN)
- BYGGINGARREITUR
- LÓÐAMÖRK
- NÚVERANDI HÚS
- BÍLASTÆÐI
- GÖNGULEIÐ
- AFSTAÐA HÚSA
- KVÖÐ UM STOFNLÖGN HITAVEITU
- HÆDALÍNUR 5m
- VEGHELGUNARSVÆÐI

TILHEYRANDI BYGGINGARREITUR

Stærð byggingarreits	Fjöldi hæða
Hámarks byggingarhæð	Hámarks byggingarmagn byggingarreits

- LÓÐASTÆRD
- ROTÞRÓ
- POTTASVÆÐI TIL SKÝRINGAR

Deiliskipulag þetta sem hefur hlotið meðferð í samræmi við ákvæði 41. gr. skipulagslaga nr.123 / 2010 var samþykkt í skipulagsnefnd Skagafjarðar

Þann _____
 í sveitarstjórn þann _____
 Tillagan var auglýst frá _____
 með athugasemdafresti til _____

Auglýsing um gildistöku deiliskipulagsins var birt í B-deild Stjórnartíðinda þann _____

 SKIPULAGSFULLTRÚI SKAGAFJARDAR

