


SKAGAFJÖRÐUR - FLÆÐAR - DEILISKIPULAGSTILLAGA Á VINNSLUSTIGI

SKIPULAGSUPPDRAÐTÚR mkv. 1:1.000

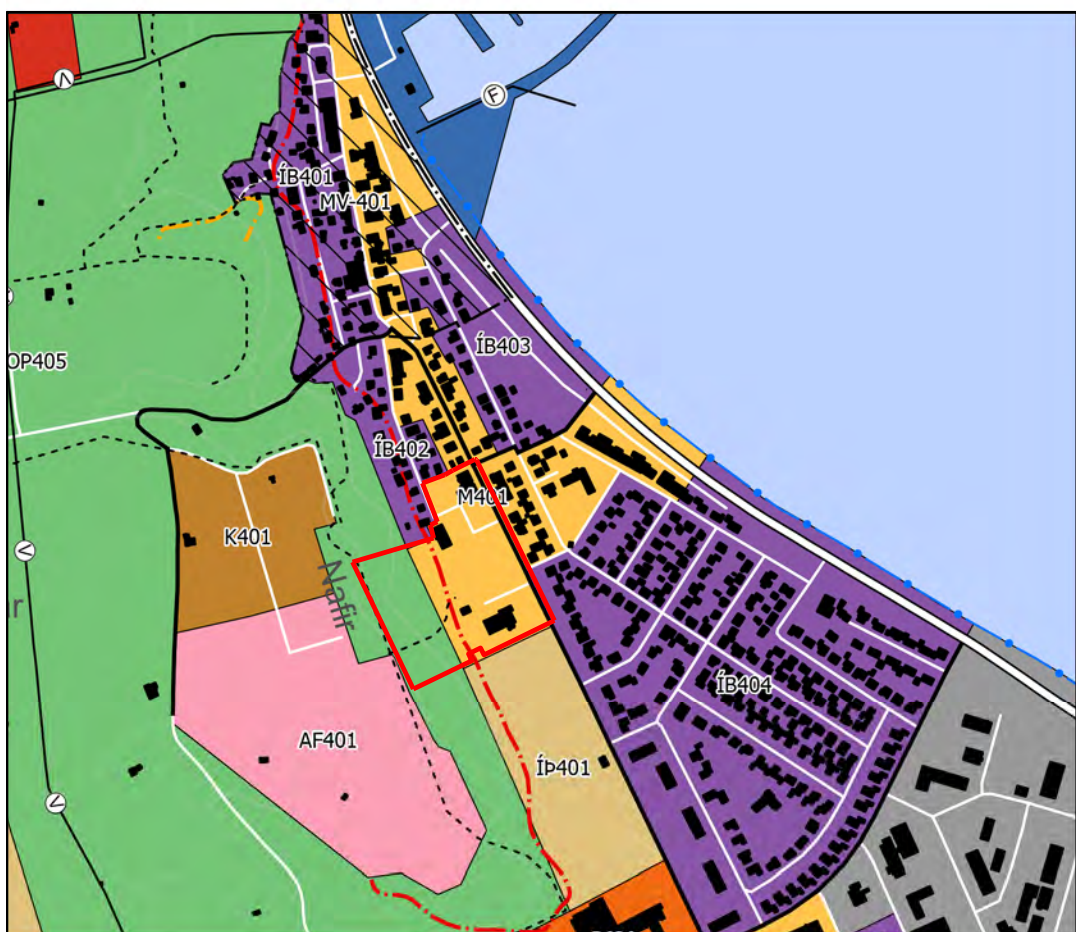

ADALSKIPULAG SVEITARFÉLAGSINS SKAGAFJÖRÐAR 2020-2035
PÉTTBYLISUPPDRAÐTÚR SAUÐÁRKROKUR mkv. 1:10.000

Deiliskipulag þetta, sem hefur verið auglýst
skv. ákvæði 41. gr. skipulagslaga nr. 123 / 2010
var samþykkt í skipulagsnefnd Skagafjarðar

þann _____ 20__ og

í sveitarstjórn þann _____ 20__

Tillagan var auglýst frá _____ 20__ með

athugasemdarfresti til _____ 20__.



Auglýsing um gildistöku deiliskipulagsins var
birt í B-deild Stjórnartíðinda þann _____ 20__.

Skipulagsfulltrúi Skagafjarðar


SKÝRINGAR:

- Afmörkun skipulagssvæðis
- Lóðamörk
- Núverandi byggingar
- Byggingarreitur
- Götur
- Bílastæði
- Bílastæði fyrir hreyfihamlaða
- Fjöldi bílastæða/
- fyrir hreyfihamlaða
- Víkjandi byggingar
- Gangstéttar og gönguleiðir
- Mön
- Faxi
- Tjörn/skautasvell
- Skráðar minjar
- Ærslabelgur
- Rafstrengur, leiðbeinandi lega
- Flóðræsi
- Hættumatslína A

Stærð lóðar [m²]
Stærð byggingarreits [m²]
Hámarks byggingarmagn [m²]
Hámarkshæð frá gólfi jarðhæðar í þakmæni [m]
Hámarks fjöldi hæða

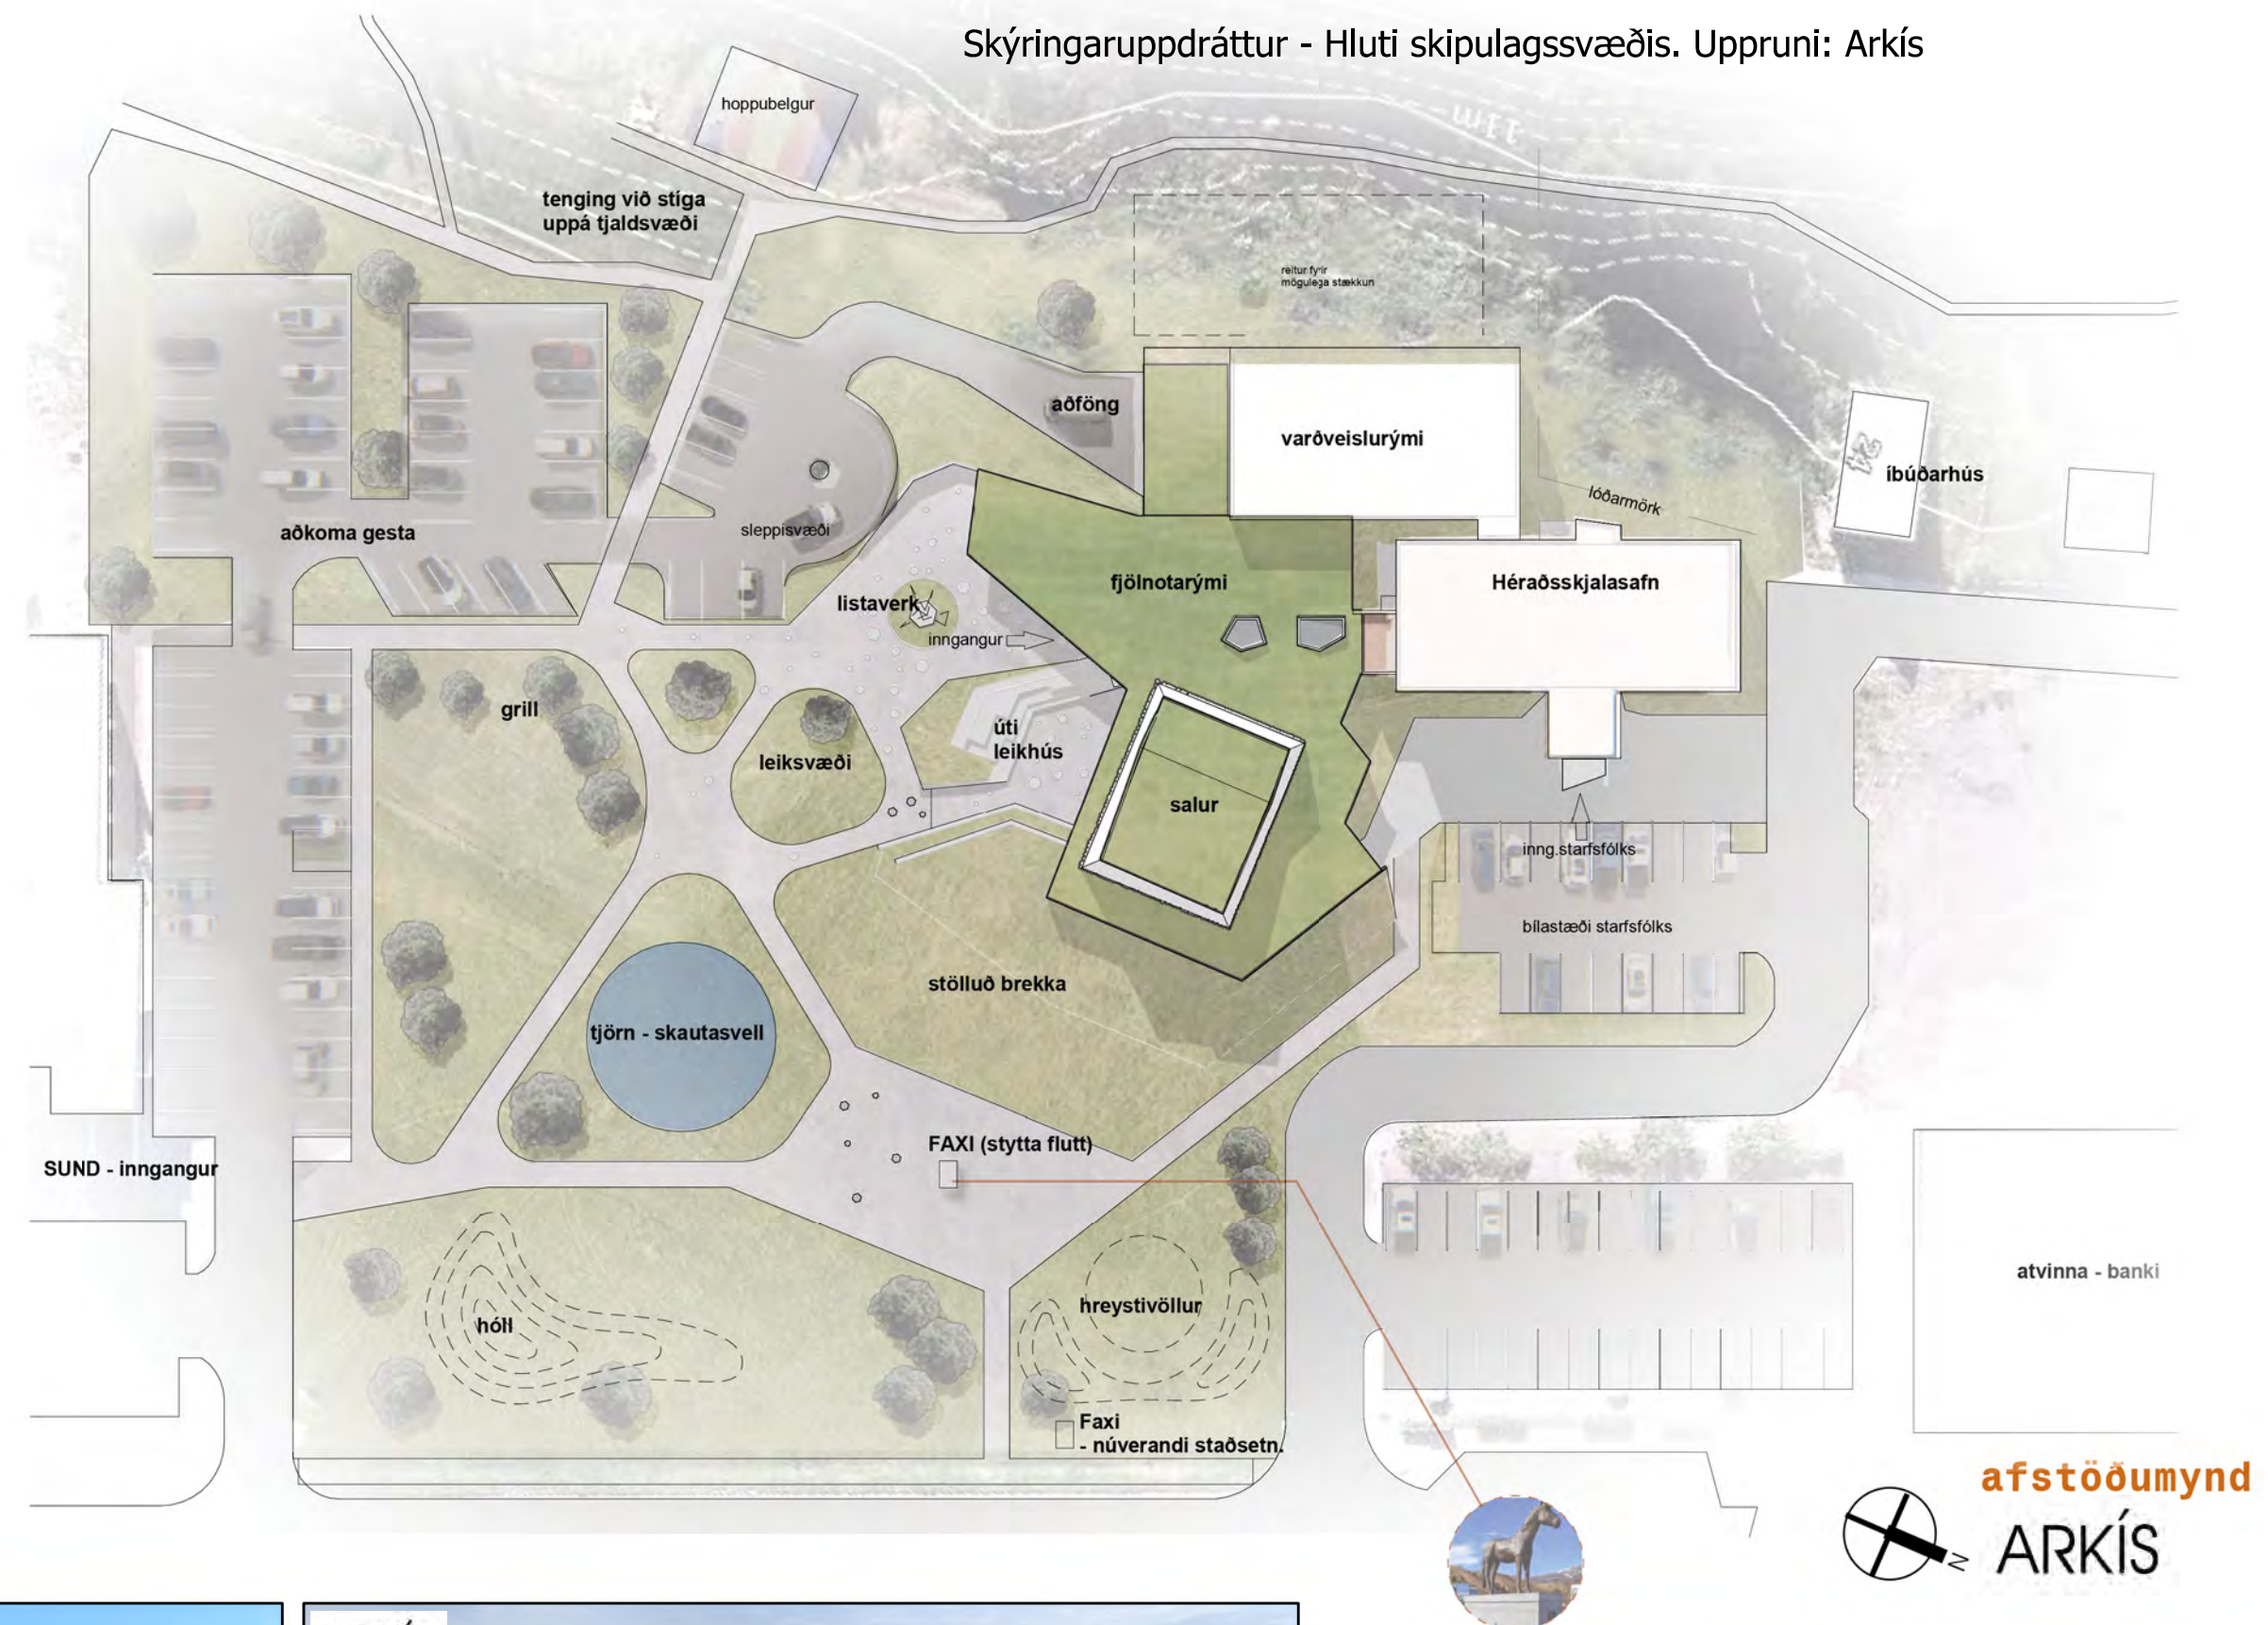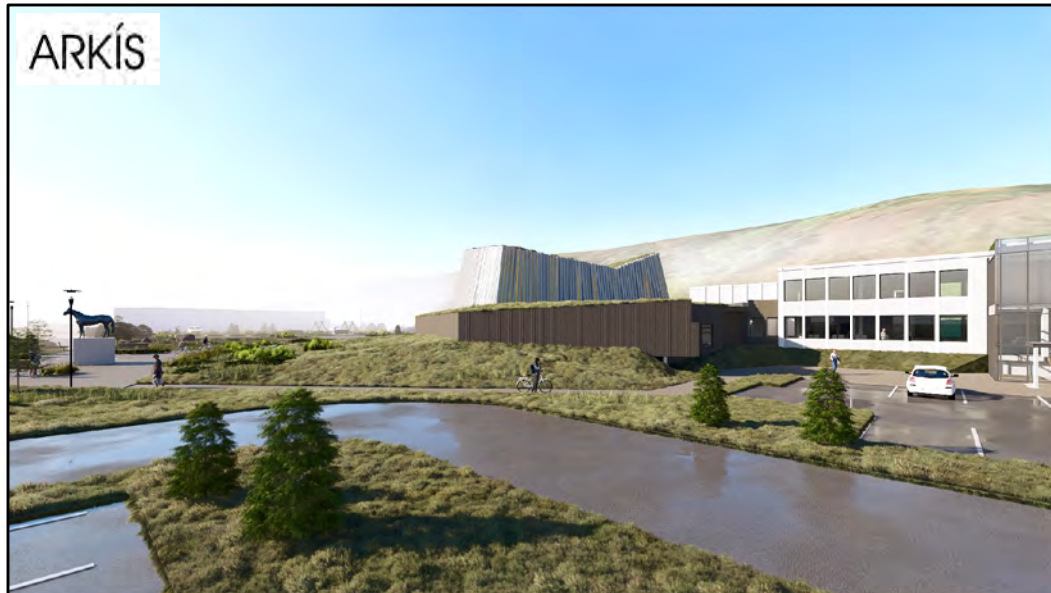

Menningarhús, snið. Uppruni: Arkís

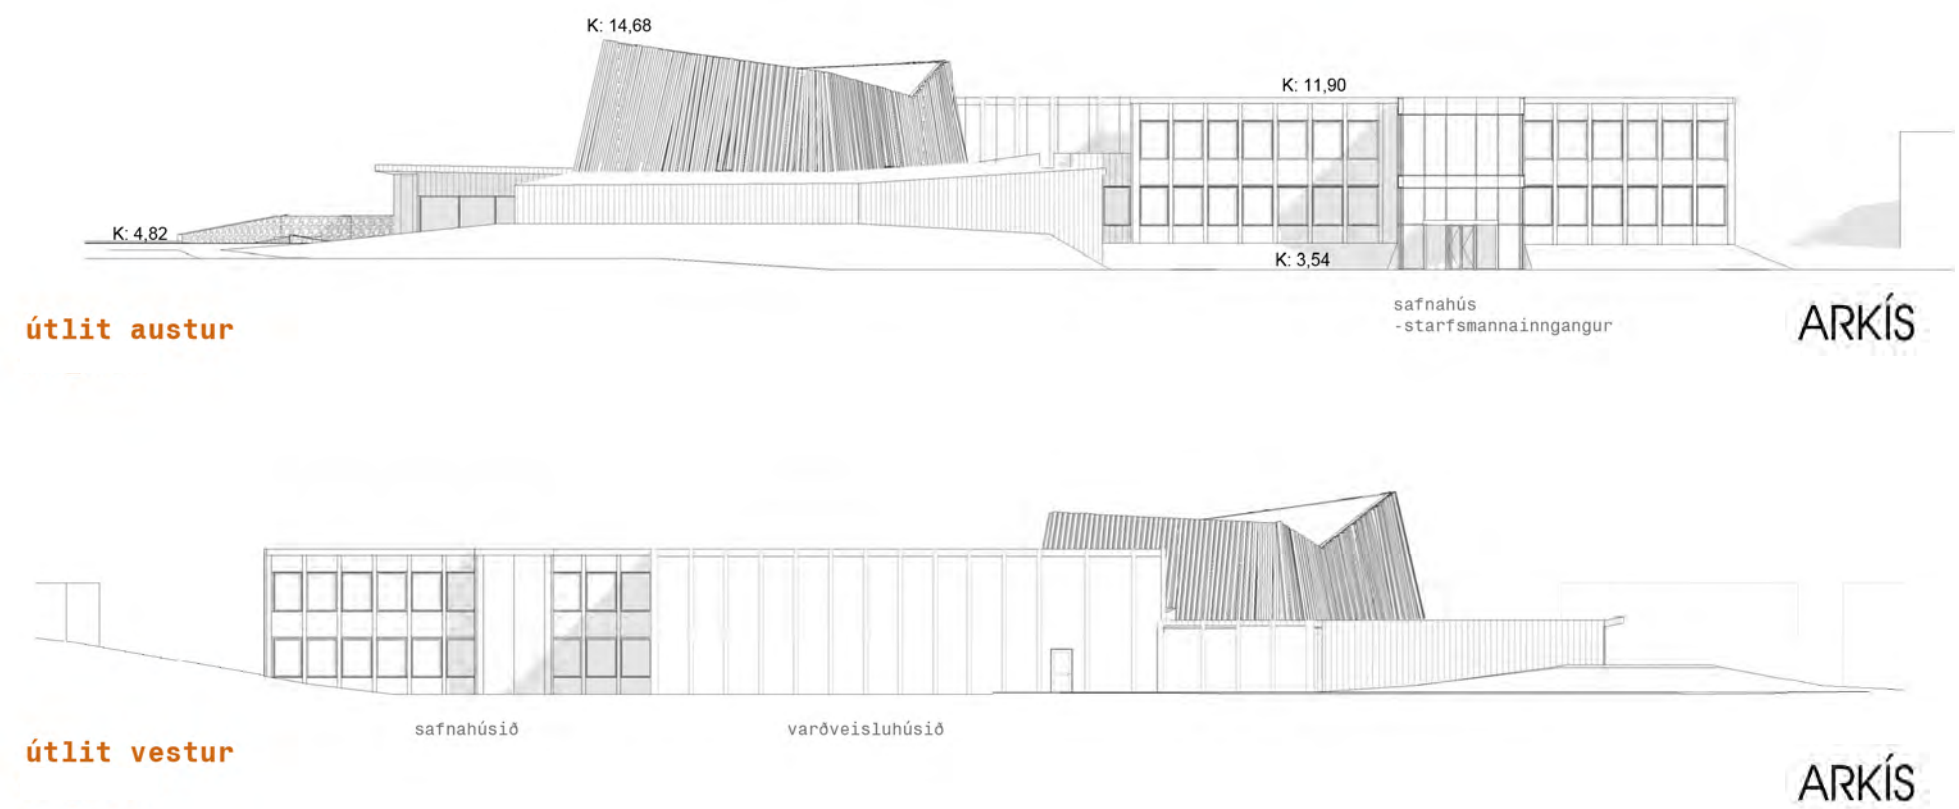

VINNSLUTILLAGA

FLÆÐAR Á SAUÐÁRKROKI
TILLAGA AÐ DEILISKIPULAGI Á VINNSLUSTIGI

Dags. 12.09.2025	SKIPULAGSUPPDRAÐTÚR Á VINNSLUSTIGI	Verkinr. 56291110
Útgáfa V-1	Teiknað BMA/AR	Uppdráttur nr. VT-01
Kvarð. 1:1.000	Blaðst. A1	

Skýrð: 562911100SK Flæðar VT01.dgn