

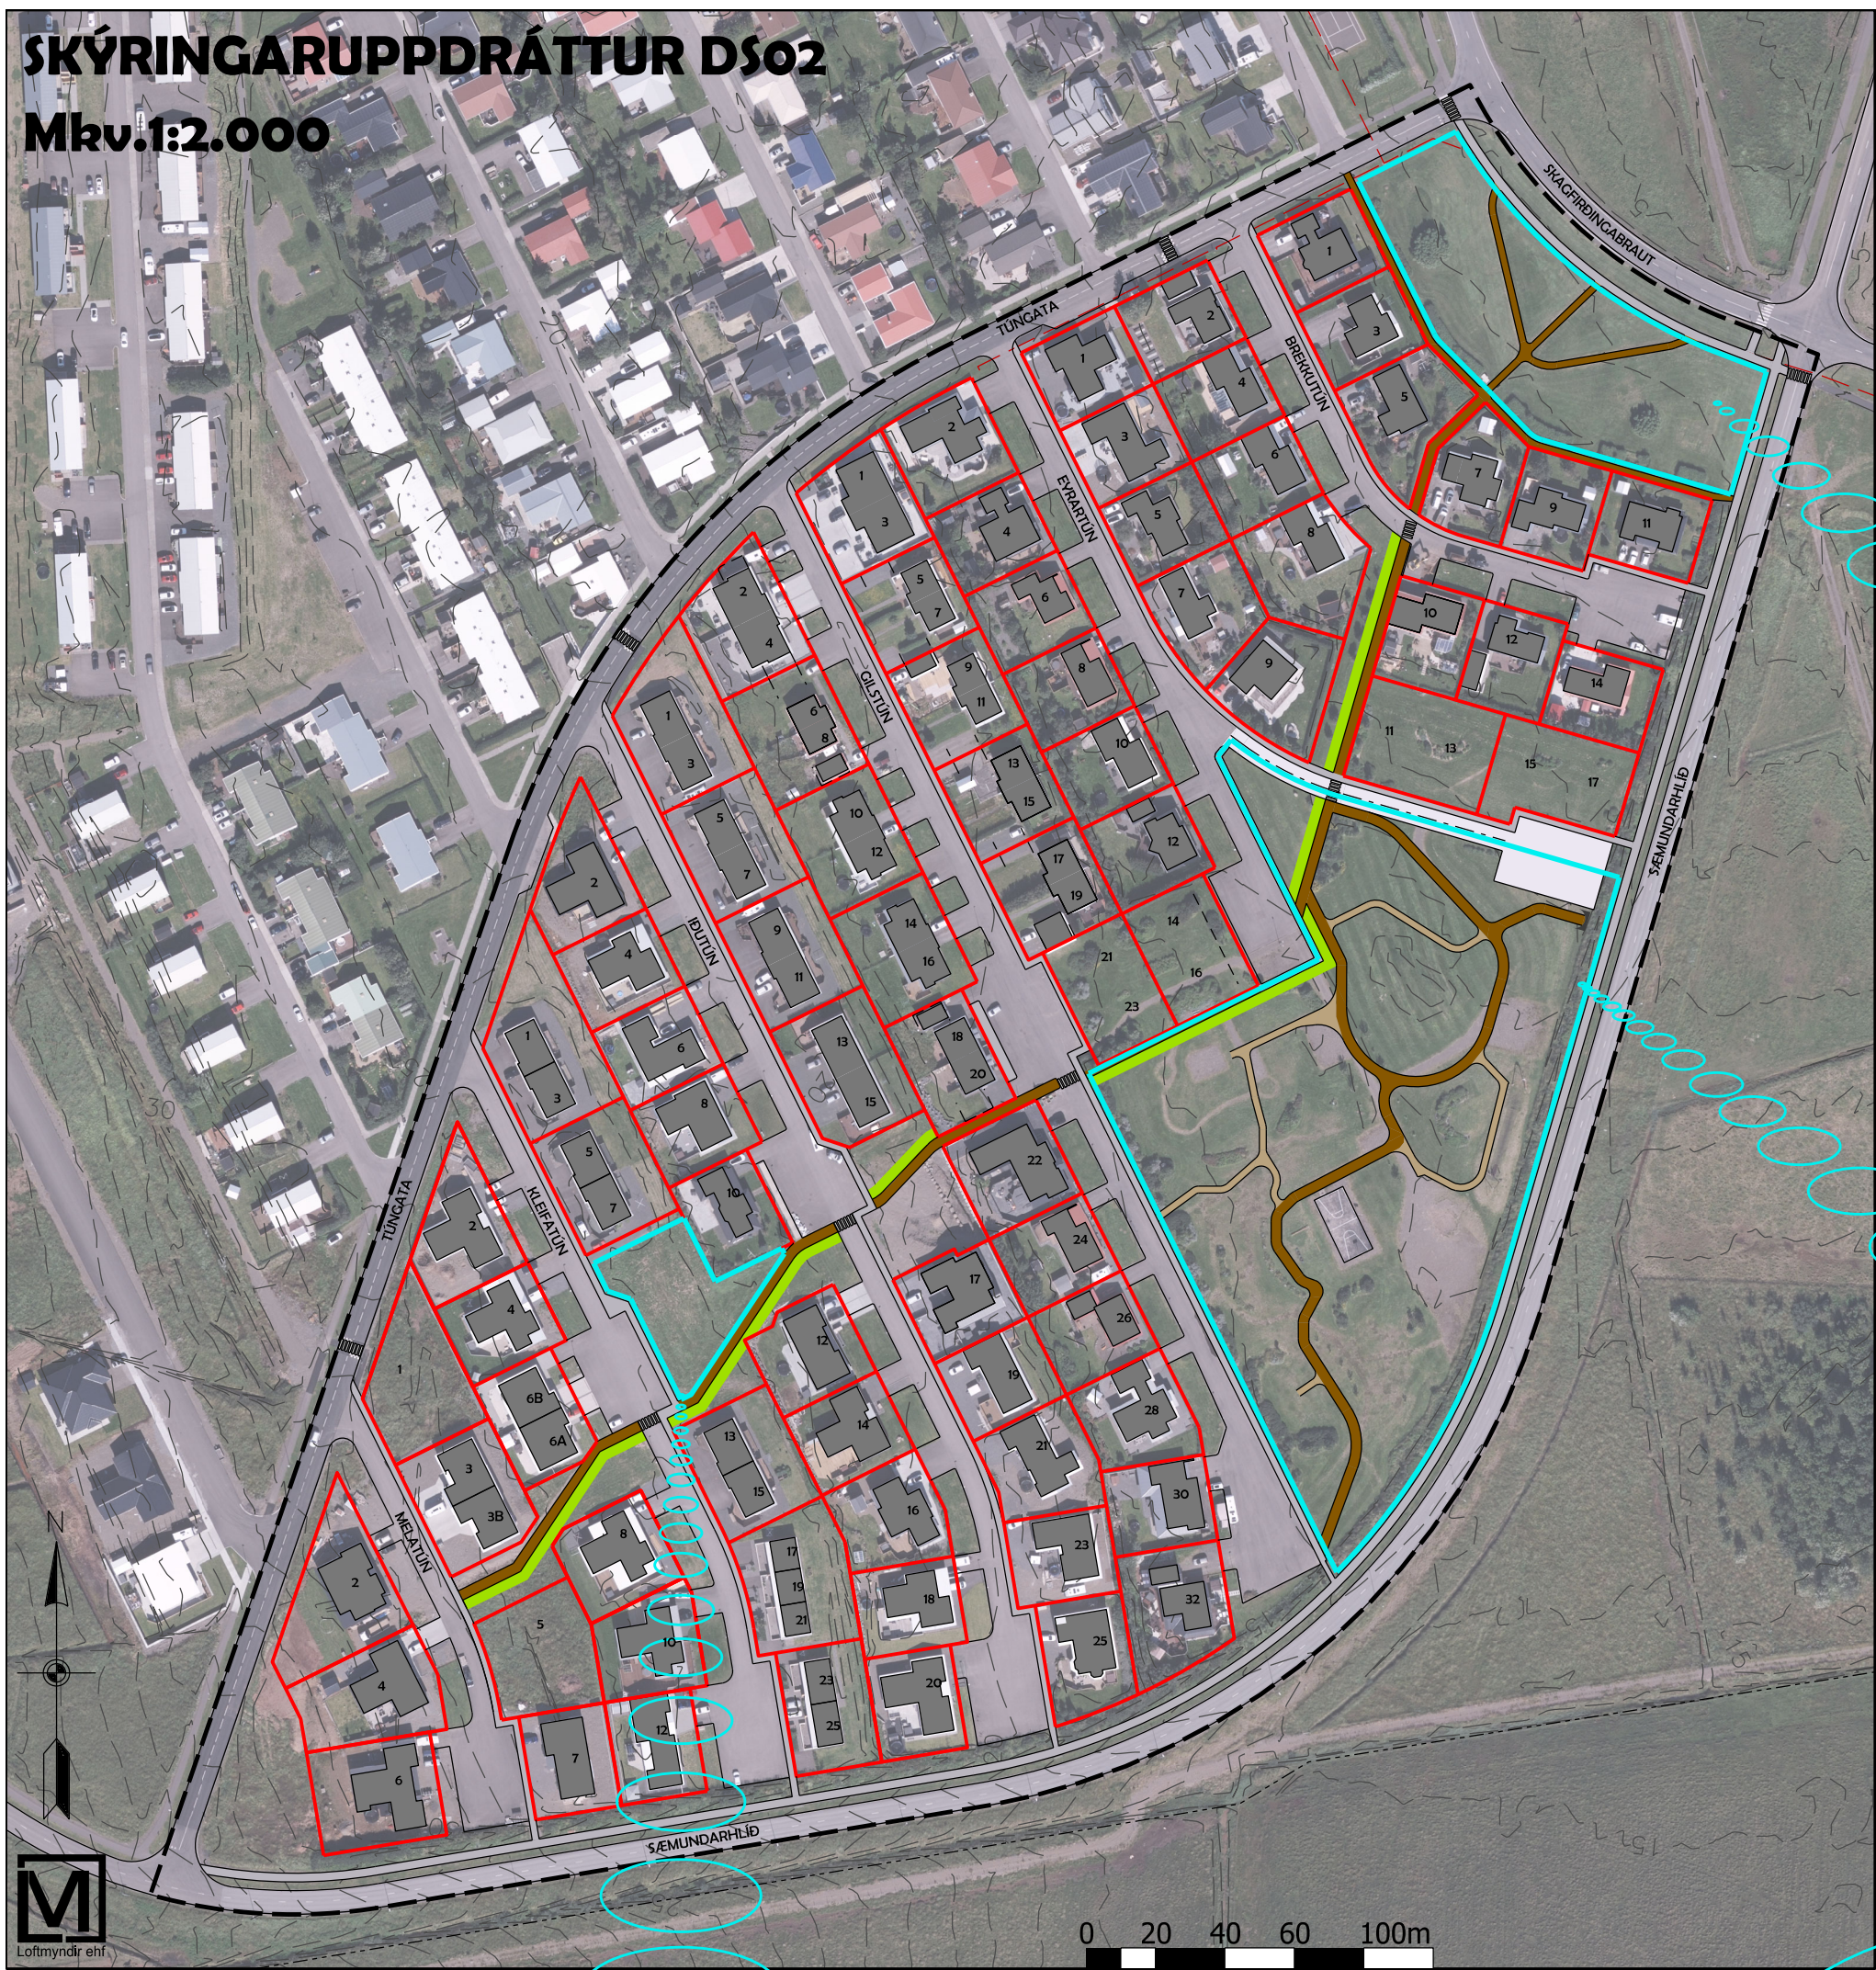


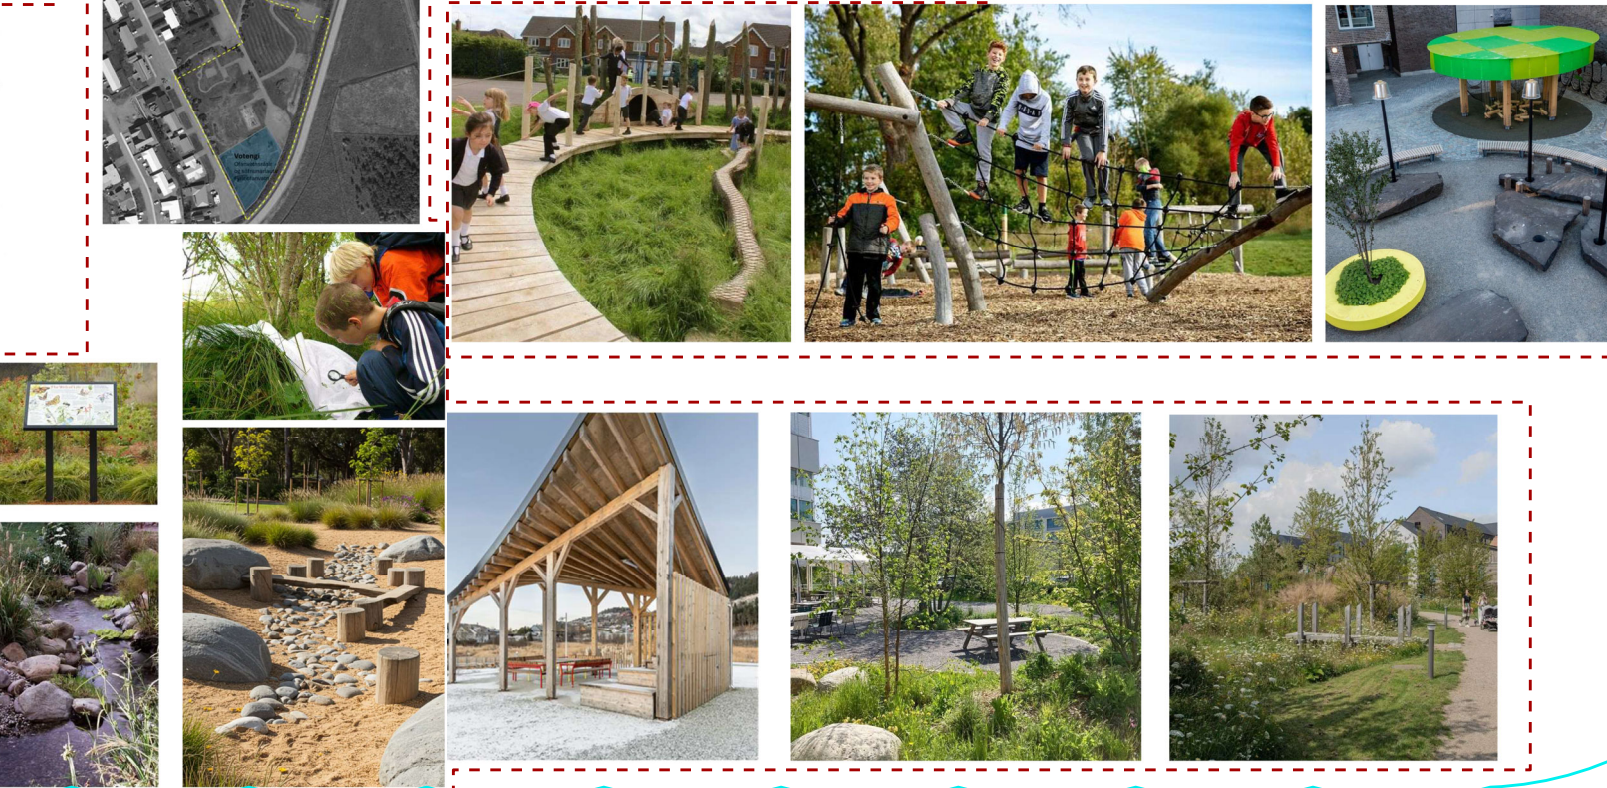

LAUFBLAÐIÐ - ÍBÚÐARBYGGÐ SAUÐÁRKRÓKI, SKAGAFIRÐI

DEILISKIPULAG Á VINNSLUSTIGI

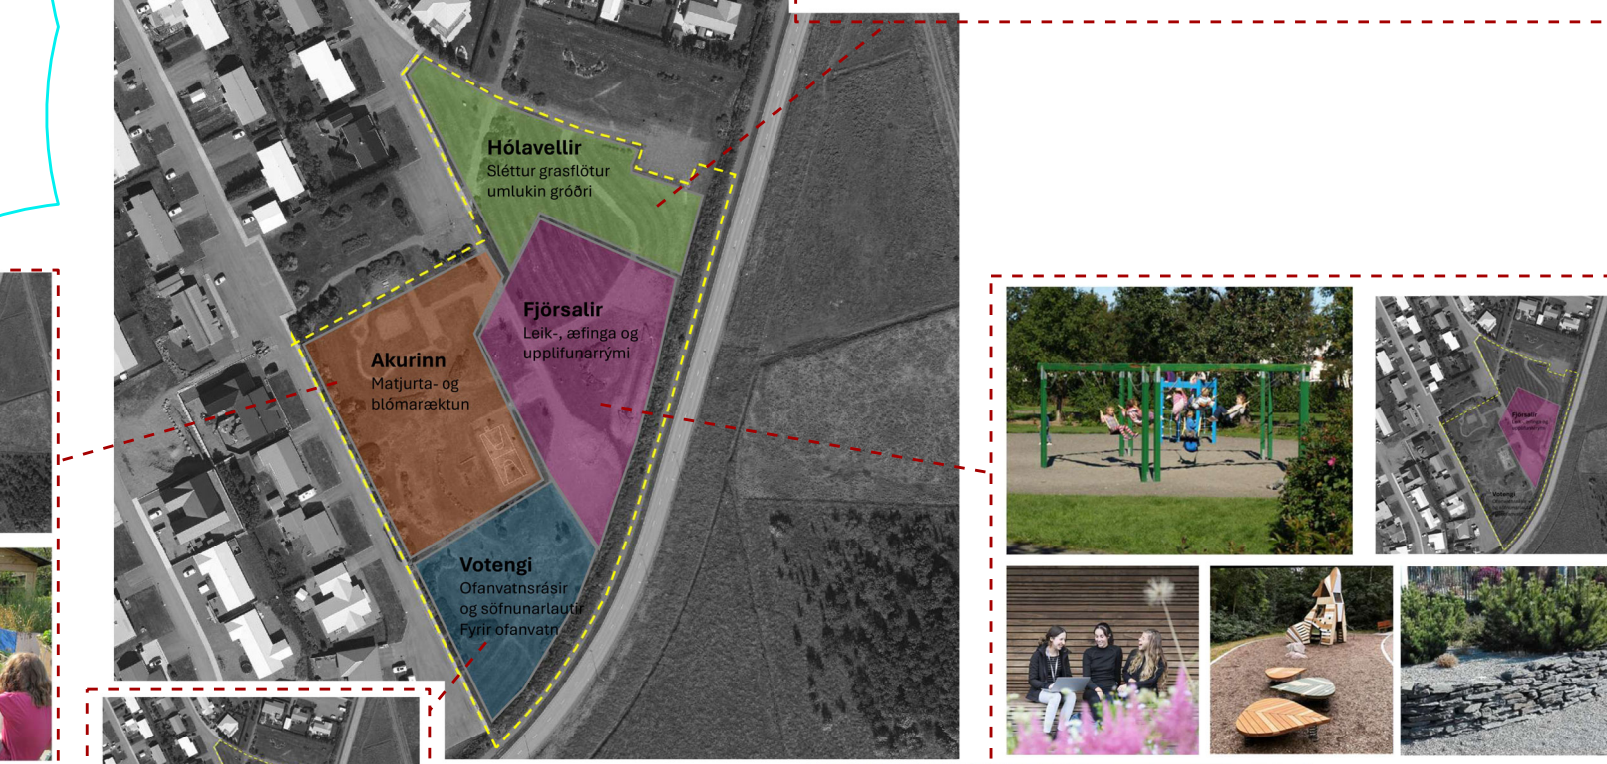

Gata	Nr.	Landnr	Notkun	Núverandi lóðastærð [m²]	Byggt magn [m²]	Byggingarár	Nýtingar- hlutfall	Stærð lóðar [m²]	Lóðastærð breyting [m²]	Stærð byggingar- reits [m²]	Hámarks byggingar- magn [m²]	Hámarks nýtingar- hlutfall	Ónotað byggingar- magn [m²]	Hámarks hæð bygginga [m]	Hámarks fjöldi hæða
Brekktún	1	173125	E	750	179,8	1994	0,24	750	0	428	225	0,30	45,20	5	1
Brekktún	2	143247	E	750	229,7	1992	0,31	750	0	425	262,5	0,35	32,80	5	1
Brekktún	3	143248	E	750	145,2	1993	0,19	750	0	428	225	0,30	79,80	5	1
Brekktún	4	173114	E	750	174,8	1994	0,23	750	0	425	225	0,30	50,20	5	1
Brekktún	5	143249	E	942,5	174,4	1993	0,19	944	1,5	428	236	0,25	61,60	5	1
Brekktún	6	173124	E	750	174,8	1994	0,23	750	0	425	225	0,30	50,20	5	1
Brekktún	7	143250	E	810,6	160,2	1993	0,20	812	1,4	411	235,48	0,29	75,28	5	1
Brekktún	8	173111	E	990	174,8	1994	0,18	1041	51	577	249,84	0,24	75,04	5	1
Brekktún	9	143251	E	750	166,4	1993	0,22	750	0	431	225	0,30	58,60	5	1
Brekktún	10	174144	E	750	174,8	1995	0,23	750	0	422,5	225	0,30	50,20	5	1
Brekktún	11	172916	E	750	158,2	1993	0,21	750	0	403,5	225	0,30	66,80	5	1
Brekktún	12	173110	E	750	167,9	1994	0,22	750	0	422,5	225	0,30	57,10	5	1
Brekktún	14	173120	E	750	143,5	1994	0,19	750	0	395	225	0,30	81,50	5	1
Eyrartún	1	224755	E	750	212	2020	0,28	750	0	431	225	0,30	13,00	5	1
Eyrartún	2	176237	E	900	246,1	1996	0,27	900	0	524	261	0,29	14,90	5	1
Eyrartún	3	224756	E	750	242,7	2021	0,32	750	0	531	247,5	0,33	4,80	5	1
Eyrartún	4	179288	E	750	197,2	1999	0,26	750	0	402	225	0,30	27,80	5	1
Eyrartún	5	175468	E	750	167,5	1996	0,22	750	0	431	225	0,30	57,50	5	1
Eyrartún	6	174150	E	750	127,5	1995	0,17	750	0	402	225	0,30	97,50	5	1
Eyrartún	7	175469	E	891	163,3	1997	0,18	892	1	431	249,76	0,28	86,46	5	1
Eyrartún	8	173126	E	750	140,9	1994	0,19	750	0	402	225	0,30	84,10	5	1
Eyrartún	9	175470	E	962	172,1	1996	0,18	964	2	576	250,64	0,26	78,54	5	1
Eyrartún	10	174492	E	750	174,8	1995	0,23	750	0	402	225	0,30	50,20	5	1
Eyrartún	11-13	Ný lóð	P		0		0,00	1200		643,5	420	0,35	420,00	5	1
Eyrartún	12	174006	E	750	169,2	1994	0,23	810	60	442	234,9	0,29	65,70	5	1
Eyrartún	14-16	Ný lóð	P		0			936		522	402,48	0,43	402,48	5	1
Eyrartún	15-17	Ný lóð	P		0			1050		495	420	0,40	420,00	5	1
Gilstún	1-3	191414	P	968,5	343,4	2022	0,35	968	-0,5	536	387,2	0,40	43,80	5	1
Gilstún	2-4	191416	P	1018,8	320,6	2017	0,31	1018,8	0	583	407,52	0,40	86,92	5	1
Gilstún	5-7	191415	P	900	162,6	2001	0,18	867	-33	480	277,44	0,32	114,84	5	1
Gilstún	6-8	174146	P	1035	168	1994	0,16	1050	15	553	315	0,30	147,00	5	1
Gilstún	9-11	174147	P	900	197,4	1994	0,22	933	33	522	279,9	0,30	82,50	5	1
Gilstún	10-12	191417	P	1050	253,8	2003	0,24	1050	0	525	315	0,30	61,20	5	1
Gilstún	13-15	173933	P	900	162,6	1994	0,18	900	0	501	279	0,31	116,40	5	1
Gilstún	14-16	191418	P	1050	253,8	2002	0,24	1050	0	525	315	0,30	61,20	5	1
Gilstún	17-19	173875	P	956,4	231,5	1994	0,24	930	-26,4	520,5	306,9	0,33	75,40	5	1
Gilstún	18-20	174149	P	875	222	1994	0,25	875	0	438	262,5	0,30	40,50	5	1
Gilstún	21-23	Ný lóð	P		0			919		435	321,65	0,35	321,65	5	1
Gilstún	22	191419	E	900	294,6	2002	0,33	900	0	431	315	0,35	20,40	5	1
Gilstún	24	179810	E	750	151,7	1998	0,20	750	0	433	225	0,30	73,30	5	1
Gilstún	26	191420	E	750	146,7	2005	0,20	750	0	419	225	0,30	78,30	5	1
Gilstún	28	191470	E	865	246,1	2006	0,28	865	0	508	259,5	0,30	13,40	5	1
Gilstún	30	191471	E	750	202,6	2006	0,27	750	0	440	225	0,30	22,40	5	1
Gilstún	32	191472	E	1043	222,7	2003	0,21	1045	2	522	313,5	0,30	90,80	5	1
Íðutún	1-3	203224	P	1224	261,6	2017	0,21	1224	0	476	318,24	0,26	56,64	5	1
Íðutún	2	203228	E	870	246,4	2021	0,28	870	0	485	261	0,30	14,60	5	1
Íðutún	4	203229	E	750	201,9	2018	0,27	750	0	398,5	225	0,30	23,10	5	1
Íðutún	5-7	203225	P	1050	261,6	2017	0,25	1050	0	476	315	0,30	53,40	5	1
Íðutún	6	203230	E	750	217,1	2018	0,29	750	0	398,5	225	0,30	7,90	5	1
Íðutún	8	203231	E	750	221,2	2018	0,29	750	0	401	225	0,30	3,80	5	1
Íðutún	9-11	203226	P	1050	261,6	2018	0,25	1050	0	476	315	0,30	53,40	5	1
Íðutún	10	203232	E	750	170	2006	0,23	750	0	358,5	225	0,30	55,00	5	1
Íðutún	12	203233	E	808,5	223,7	2018	0,28	808,5	0	398,5	234,465	0,29	10,77	5	1
Íðutún	13-15	203227	P	1187	283,4	2006	0,24	1183	-4	561	343,07	0,29	59,67	5	1
Íðutún	14	203234	E	750	240,8	2020	0,32	750	0	402,5	247,5	0,33	6,70	5	1
Íðutún	16	203235	E	858	213,6	2007	0,25	858	0	486	257,4	0,30	43,80	5	1
Íðutún	17	203236	E	750	265,7	2023	0,35	790	40	420	268,6	0,34	2,90	5	1
Íðutún	18	203237	E	750	206,1	2017	0,27	750	0	420,5	225	0,30	18,90	5	1
Íðutún	19	203238	E	750	210,1	2017	0,28	750	0	420	225	0,30	14,90	5	1
Íðutún	20	203239	E	750	264,4	2017	0,35	750	0	429	270	0,36	5,60	5	1
Íðutún	21	203240	E	892	229,4	2020	0,26	892	0	515	249,76	0,28	20,36	5	1
Íðutún	23	203241	E	750	226	2020	0,30	750	0	420,5	232,5	0,31	6,50	5	1
Íðutún	25	203242	E	827	225,1	2006	0,27	827	0	391,5	248,1	0,30	23,00	5	1
Kleifatún	1-3	208441	P	1365	254,8	2007	0,19	1365	0	420	313,95	0,23	59,15	5	1
Kleifatún	2	208442	E	915	250,9	2018	0,27	915	0	552	274,5	0,30	23,60	5	1
Kleifatún	4	208443	E	750	250,9	2018	0,33	750	0	398,5	255	0,34	4,10	5	1
Kleifatún	5-7	208444	P	1080	254,8	2007	0,24	1080	0	420	313,2	0,29	58,40	5	1
Kleifatún	6a-6b	208445	P	824,5	340,6	2019	0,41	824,5	0	389	346,29	0,42	5,69	5	1
Kleifatún	8	208446	E	832	256,9	2016	0,31	832	0	446,5	257,92	0,31	1,02	5	1
Kleifatún	10	208448	E	827	237,5	2016	0,29	827	0	441	248,1	0,30	10,60	5	1
Kleifatún	12	208449	E	750	241,6	2017	0,32	750	0	386	247,5	0,33	5,90	5	1
Kleifatún	13-15	208450	P	1080	254,8	2007	0,24	1081	1	420	302,68	0,28	47,88	5	1
Kleifatún	17-21	208451	R	1167	212,5	2009	0,18	1167	0	364	280,08	0,24	67,58	5	1
Kleifatún	23-25	208452	P	900	142,4	2009	0,16	900	0	280	207	0,23	64,60	5	1
Melatún	1	228434	E	1083,4	0		0,00	1083,4	0	578	270,85	0,25	270,85	5	1
Melatún	2	228435	E	1179,5	250,7	2024	0,21	1179,5	0	636	294,875	0,25	44,18	5	1
Melatún	3-3b	228436	P	1064	348,6	2020	0,33	1064	0	540	393,68	0,37	45,08	5	1
Melatún	4	228437	E	1057,2	250	2020	0,24	1057,2	0	465	296,016	0,28	46,02	5	1
Melatún	5	228438	E	1020,4	0		0,00	1020,4	0	510	275,508	0,27	275,51	5	1
Melatún	6	228439	E	1080	300,4	2022	0,28	1080	0	583,2	302,4	0,28	2,00	5	1
Melatún	7	228440	E	750	240,1	2021	0,32	750	0	375	247,5	0,33	7,40	5	1

TILLAGA Á VINNSLUSTIGI

SAUÐÁRKRÓKUR - ÍBÚÐARBYGGÐ ÍB-404
TILLAGA AD DEILISKIPULAGI Á VINNSLUSTIGI

Stofnun VIRKISFARASTÍÐA Rannsóknir og Þróunir	Dag: 21.05.2026	LAUFBLAÐIÐ SKÝRINGARUPPDRAÐTÚR	Verknr: 56291510
Utgáfa	1:2.000	Blaðst. A1	Uppdráttur nr. DS02
0,0			

SKR: 5629151005K Laufblað 0502.dgn

HUGMYNDAVINNA: HILDUR HARTMANNSÓTTIR