



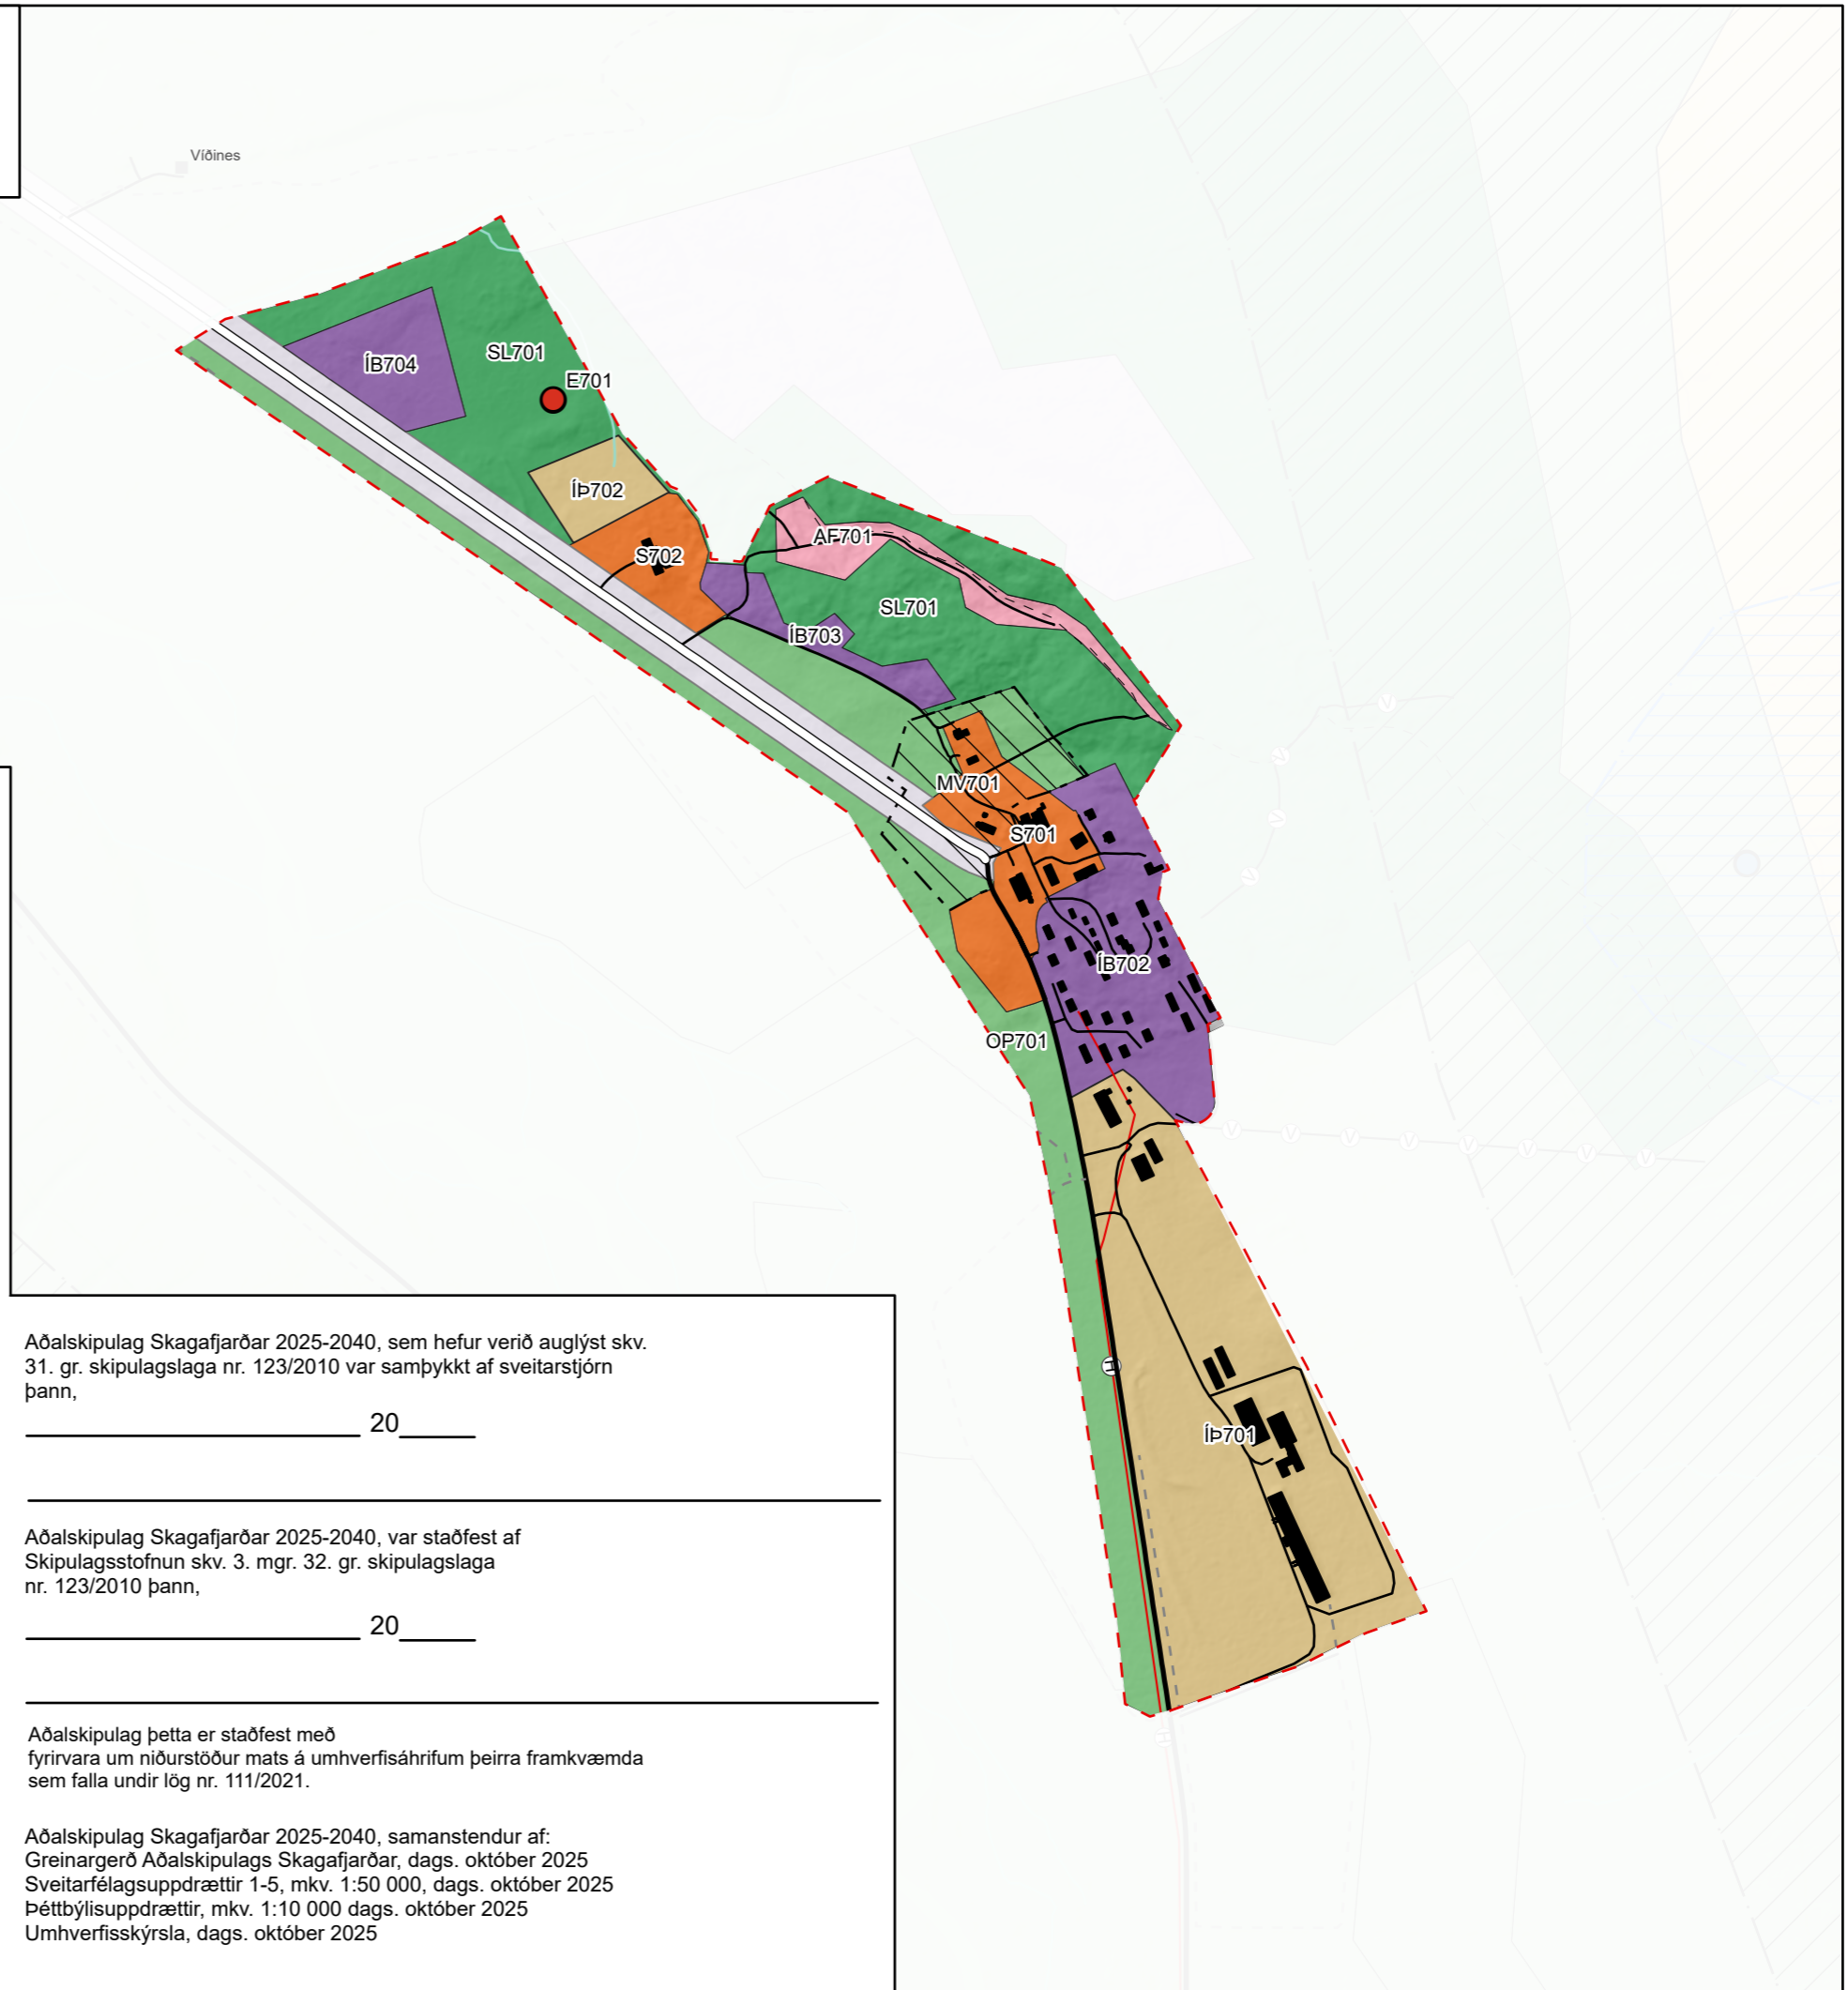

# Aðalskipulag Skagafjarðar 2025-2040

## Þéttbýlisuppráttur Hólar

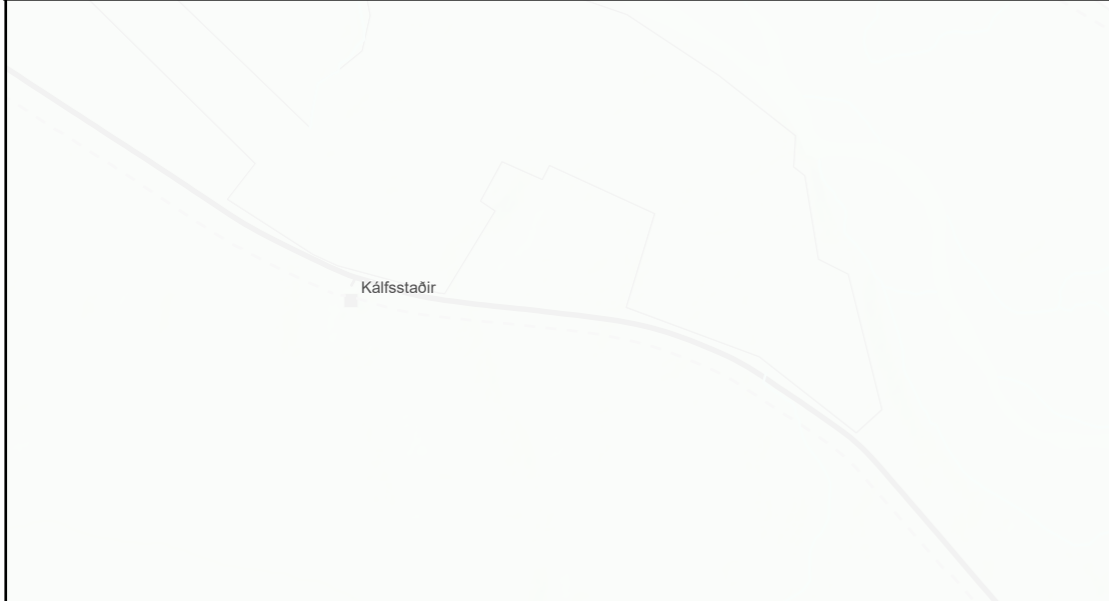

### Landnotkun

- Íbúðarbyggð (ÍB)
- Miðsvæði (M)
- Verslun og þjónusta (VP)
- Samfélagsþjónusta (S)
- Athafnasvæði (AT)
- Iðnaðarsvæði (I)
- Efnistökusvæði (E)
- Fristundabyggð (F)
- Afþreyingar- og ferðamannasvæði (AF)
- Íþróttasvæði (ÍÞ)
- Kirkjugarðar og grafreitir (K)
- Opin svæði (OP)
- Flugvellir (FV)
- Hafnir (H)
- Landbúnaðarsvæði (L)
- Skógræktar og landgræðslusvæði (SL)
- Óbyggð svæði (ÓB)
- Vötn, ár og sjór (V)
- Vatnsból (VB)
- Strandsvæði (ST)

### Innviðir

- Stofnvegur
- Tengivegur
- Aðrir vegir og götur
- Göngu- og/eða hjólreiðaleið
- Reiðleið
- F Fráveita
- H Hitaveita
- V Neysluvatn
- R Raflína
- R- Rafstrengur
- Þéttbýlismörk (ÞM)

### Verndarsvæði og náttúruvá

- Hverfisvernd (HV)
- Minjavernd

Verknr.: 22630_ASK_T_THU_04	Dagsetning: 20.10.2025
Skipulag: Aðalskipulag 2025-2040	Unnið af: ÍAK
Mkv.: 1:10.000	Yfirfarið: VV
Teikning nr.:	Breytt:

Aðalskipulag Skagafjarðar 2025-2040, sem hefur verið auglýst skv. 31. gr. skipulagslaga nr. 123/2010 var samþykkt af sveitarstjórn þann,

20

Aðalskipulag Skagafjarðar 2025-2040, var staðfest af Skipulagsstofnun skv. 3. mgr. 32. gr. skipulagslaga nr. 123/2010 þann,

20

Aðalskipulag þetta er staðfest með fyrirvara um niðurstöður mats á umhverfisáhrifum þeirra framkvæmda sem falla undir lög nr. 111/2021.

Aðalskipulag Skagafjarðar 2025-2040, samanstendur af:  
 Greinargerð Aðalskipulags Skagafjarðar, dags. október 2025  
 Sveitarfélagsupprættir 1-5, mkv. 1:50 000, dags. október 2025  
 Þéttbýlisupprættir, mkv. 1:10 000 dags. október 2025  
 Umhverfisskýrsla, dags. október 2025