


HOFÓS, SUNNAN KIRKJUGÖTU TILLAGA AÐ DEILISKIPULAGI


Hofsóskirkja, kirkjugarður, Prestbakki, Hátún og Sætún

Mkv. 1:1.000

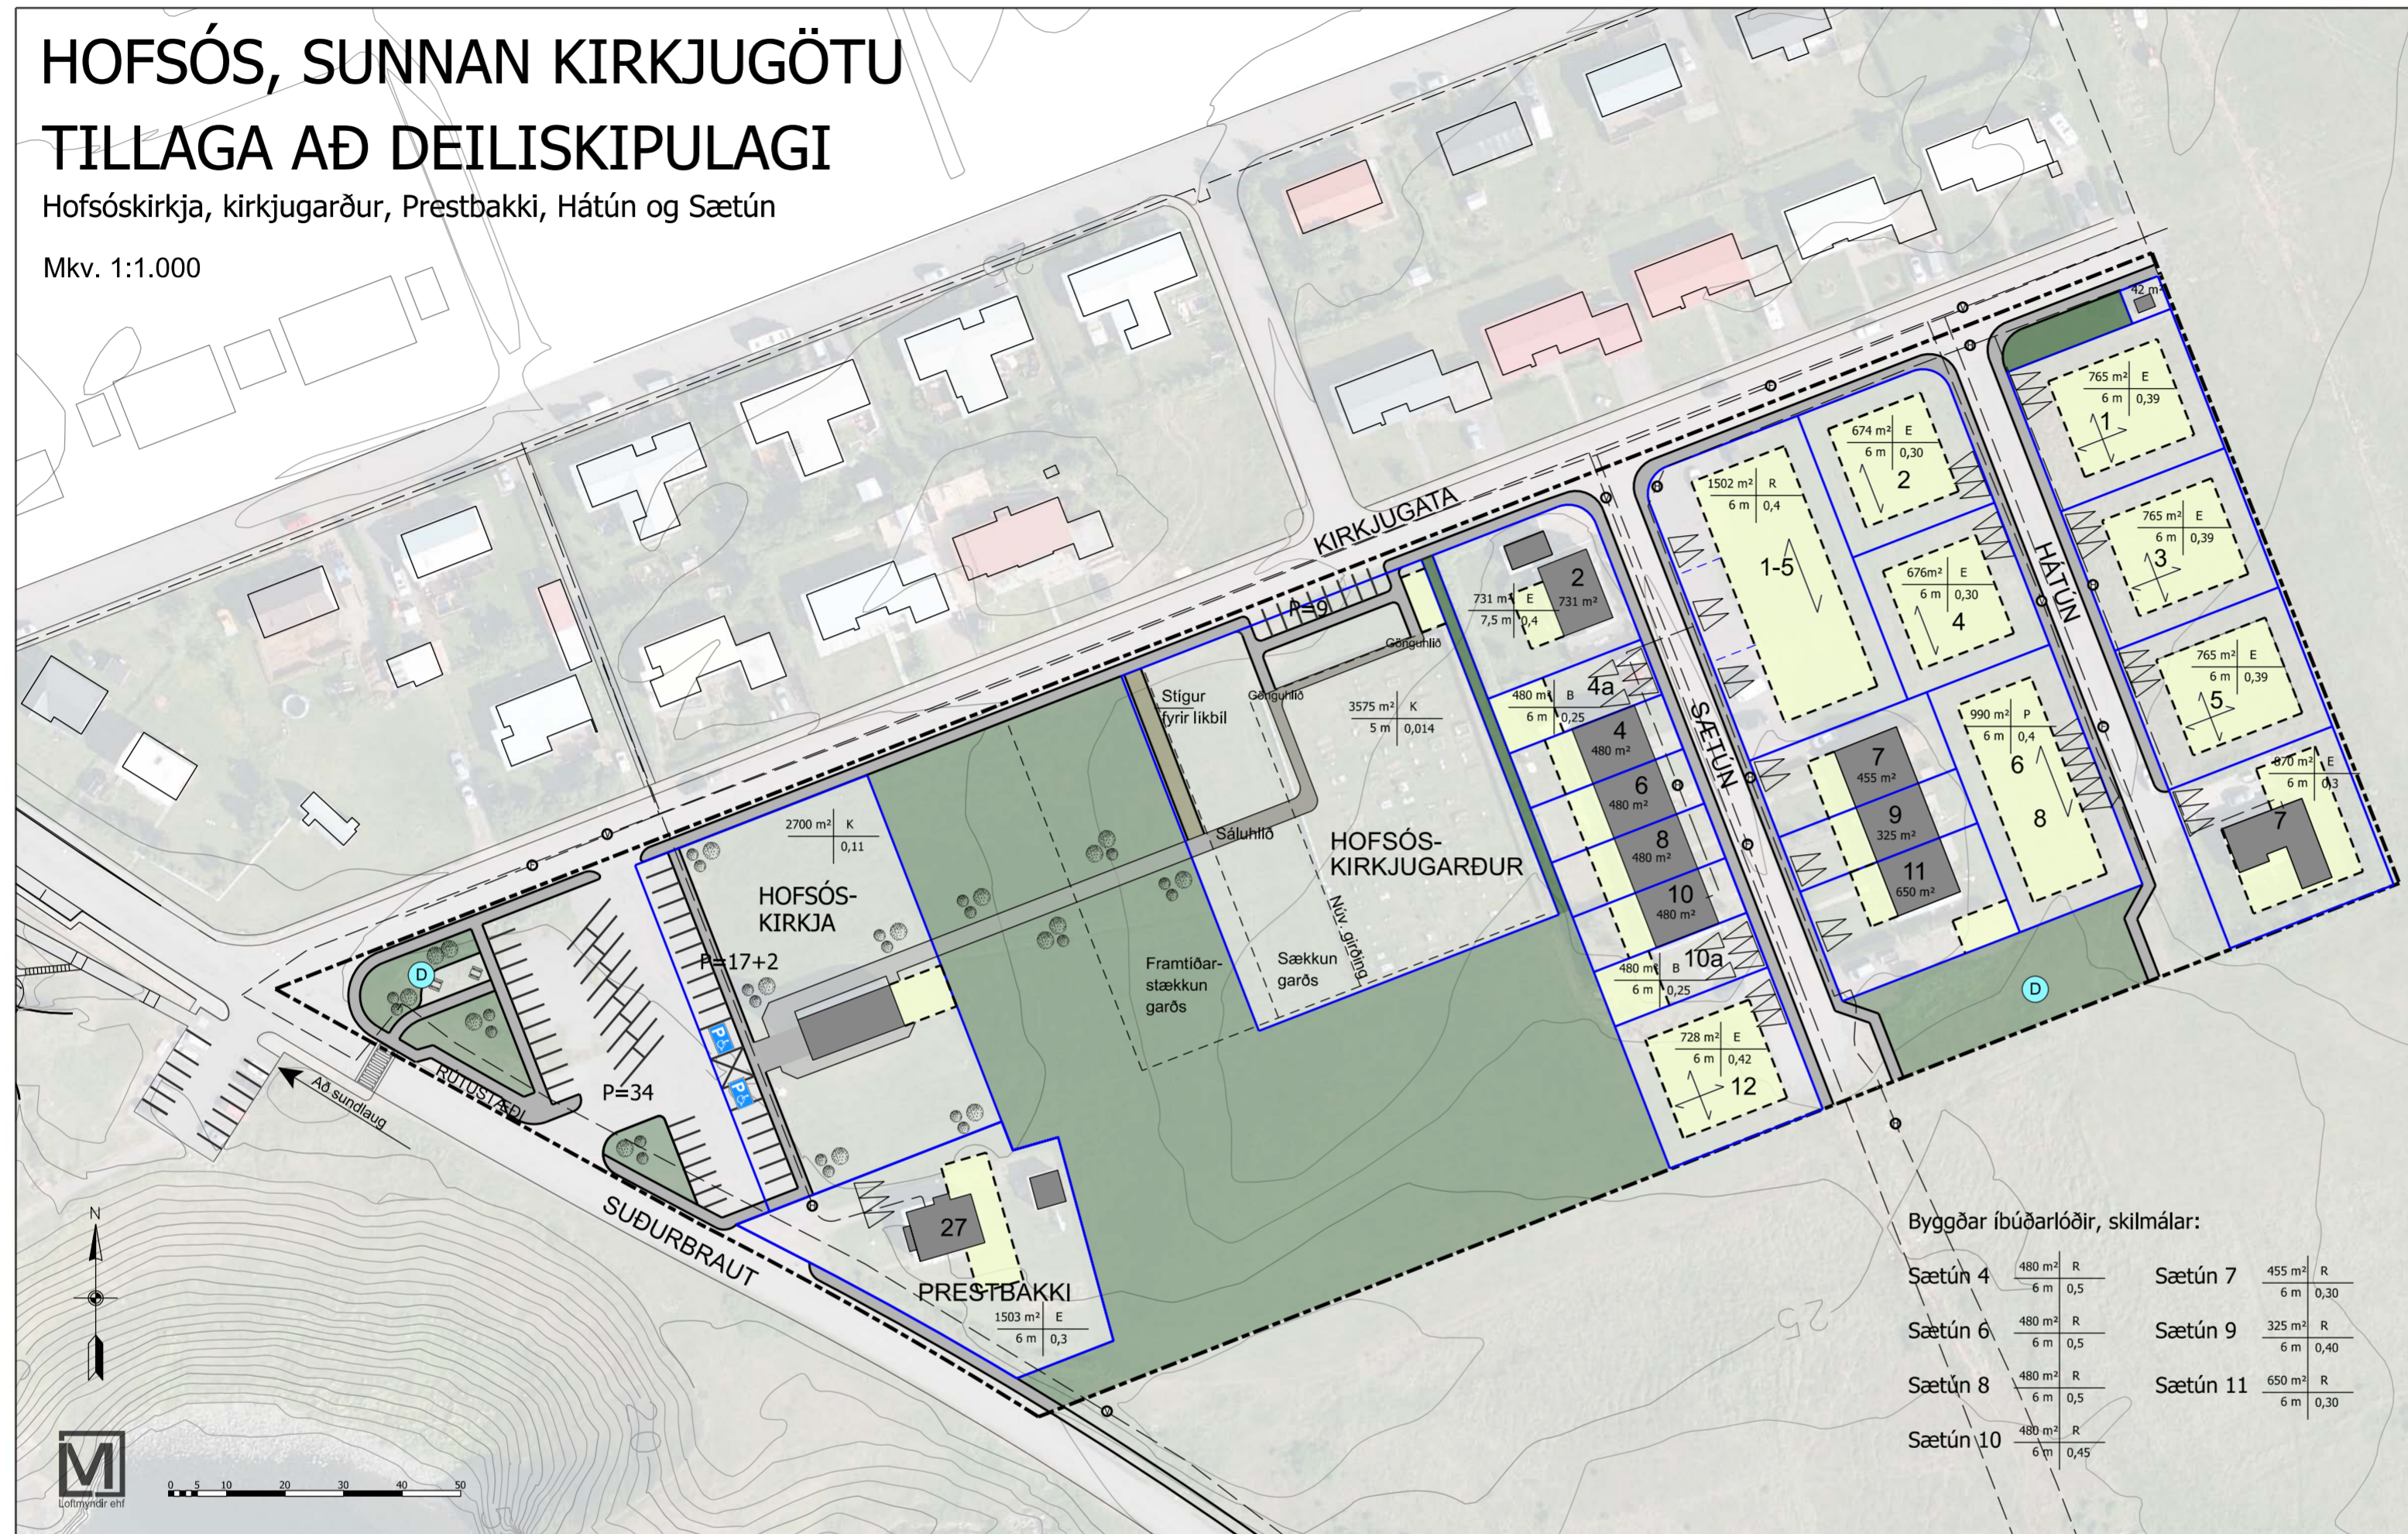

Byggðar íbúðarlóðir, skilmálar:

Sætún 4	480 m ² R 6 m 0,5	Sætún 7	455 m ² R 6 m 0,30
Sætún 6	480 m ² R 6 m 0,5	Sætún 9	325 m ² R 6 m 0,40
Sætún 8	480 m ² R 6 m 0,5	Sætún 11	650 m ² R 6 m 0,30
Sætún 10	480 m ² R 6 m 0,45		

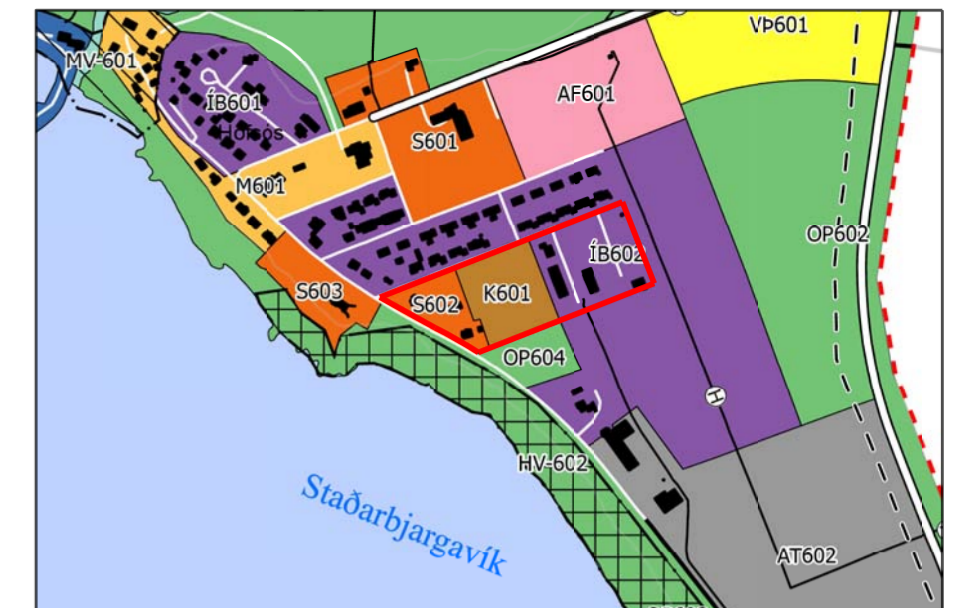

AÐALSKIPULAG SKAGAFJARÐAR 2020-2035

Hluti af þéttbýlisupprætti Hofsós

Mkv. 1:10.000

Deiliskipulag þetta, sem hefur verið auglýst skv. ákvæði 41. gr. skipulagslaga nr. 123 / 2010 var samþykkt í skipulagsnefnd Skagafjarðar

þann _____ 20__ og

í sveitarstjórn þann _____ 20__

Tillagan var auglýst frá _____ 20__ með

athugasemdarfresti til _____ 20__.

Auglýsing um gildistöku deiliskipulagsins var birt í B-deild Stjórnartíðinda þann _____ 20__.

Skipulagsfulltrúi Skagafjarðar

SKÝRINGAR:

- AFMÖRKUN SKIPULAGSSVÆÐIS
- LÓÐAMÖRK
- BYGGINGARREITUR
- NÚVERANDI BYGGINGAR
- GÖTUR OG PLAN
- GANGSTÉTTAR
- GRASEYJUR/GRASSVÆÐI

Stærð lóðar | Tegund byggingar
pakhæð | Nýtingarhlutfall

- Bílastæði fyrir hreyfihamlaða
- P=17+2 Fjöldi almennra bílastæða + Fjöldi bílastæða fyrir hreyfihamlaða
- Bílastæði innan lóða / fjöldi bílastæða
- Afstaða húsa
- Núverandi lagnir
 - Hitaveita lagnir
 - Vatnsveita lagnir
 - Fráveita lagnir

- 25 HÆDALÍNUR 1 m / HÆÐ LÍNU
- Tré og runnar (leiðbeinandi)
- Dvalarsvæði

SKIPULAGSGÖGN:

Skipulagsuppráttur nr. DS01, útg. 1.1, dags. 19.08.2022.
Skipulagsgreinargerð, útg. 1.1, dags. 19.08.2022

STOÐ EHF.
VERKFRÆÐISTOFA
Aðalögðu 21, 590 Staðarkirkjukur
Sími: 468 8060
Tölvupóstur: stod@stod ehf.is



Skagafjörður

HOFÓS, SUNNAN KIRKJUGÖTU
TILLAGA AÐ DEILISKIPULAGI

Dags.	HOFÓS, SKAGAFIRDI SKIPULAGSUPPRÁTTUR	Útgáfa.	1.1
Dags. br.	Hannað/Teknað. ÍBÁ/BMÁ	Kvarði.	Bláðast.
		1:1000	A2
			Uppdráttur nr. DS01

Skrá: 56295301DSK_sunnan Kirkjugötu_DS01.dgn