




Skagafjörður

MERKIGARÐUR Í TUNGUSVEIT, SKAGAFIRÐI TILLAGA AÐ DEILISKIPULAGI

DEILISKIPULAGSUPPDRAÐTUR DS02 mkv.1:2.000

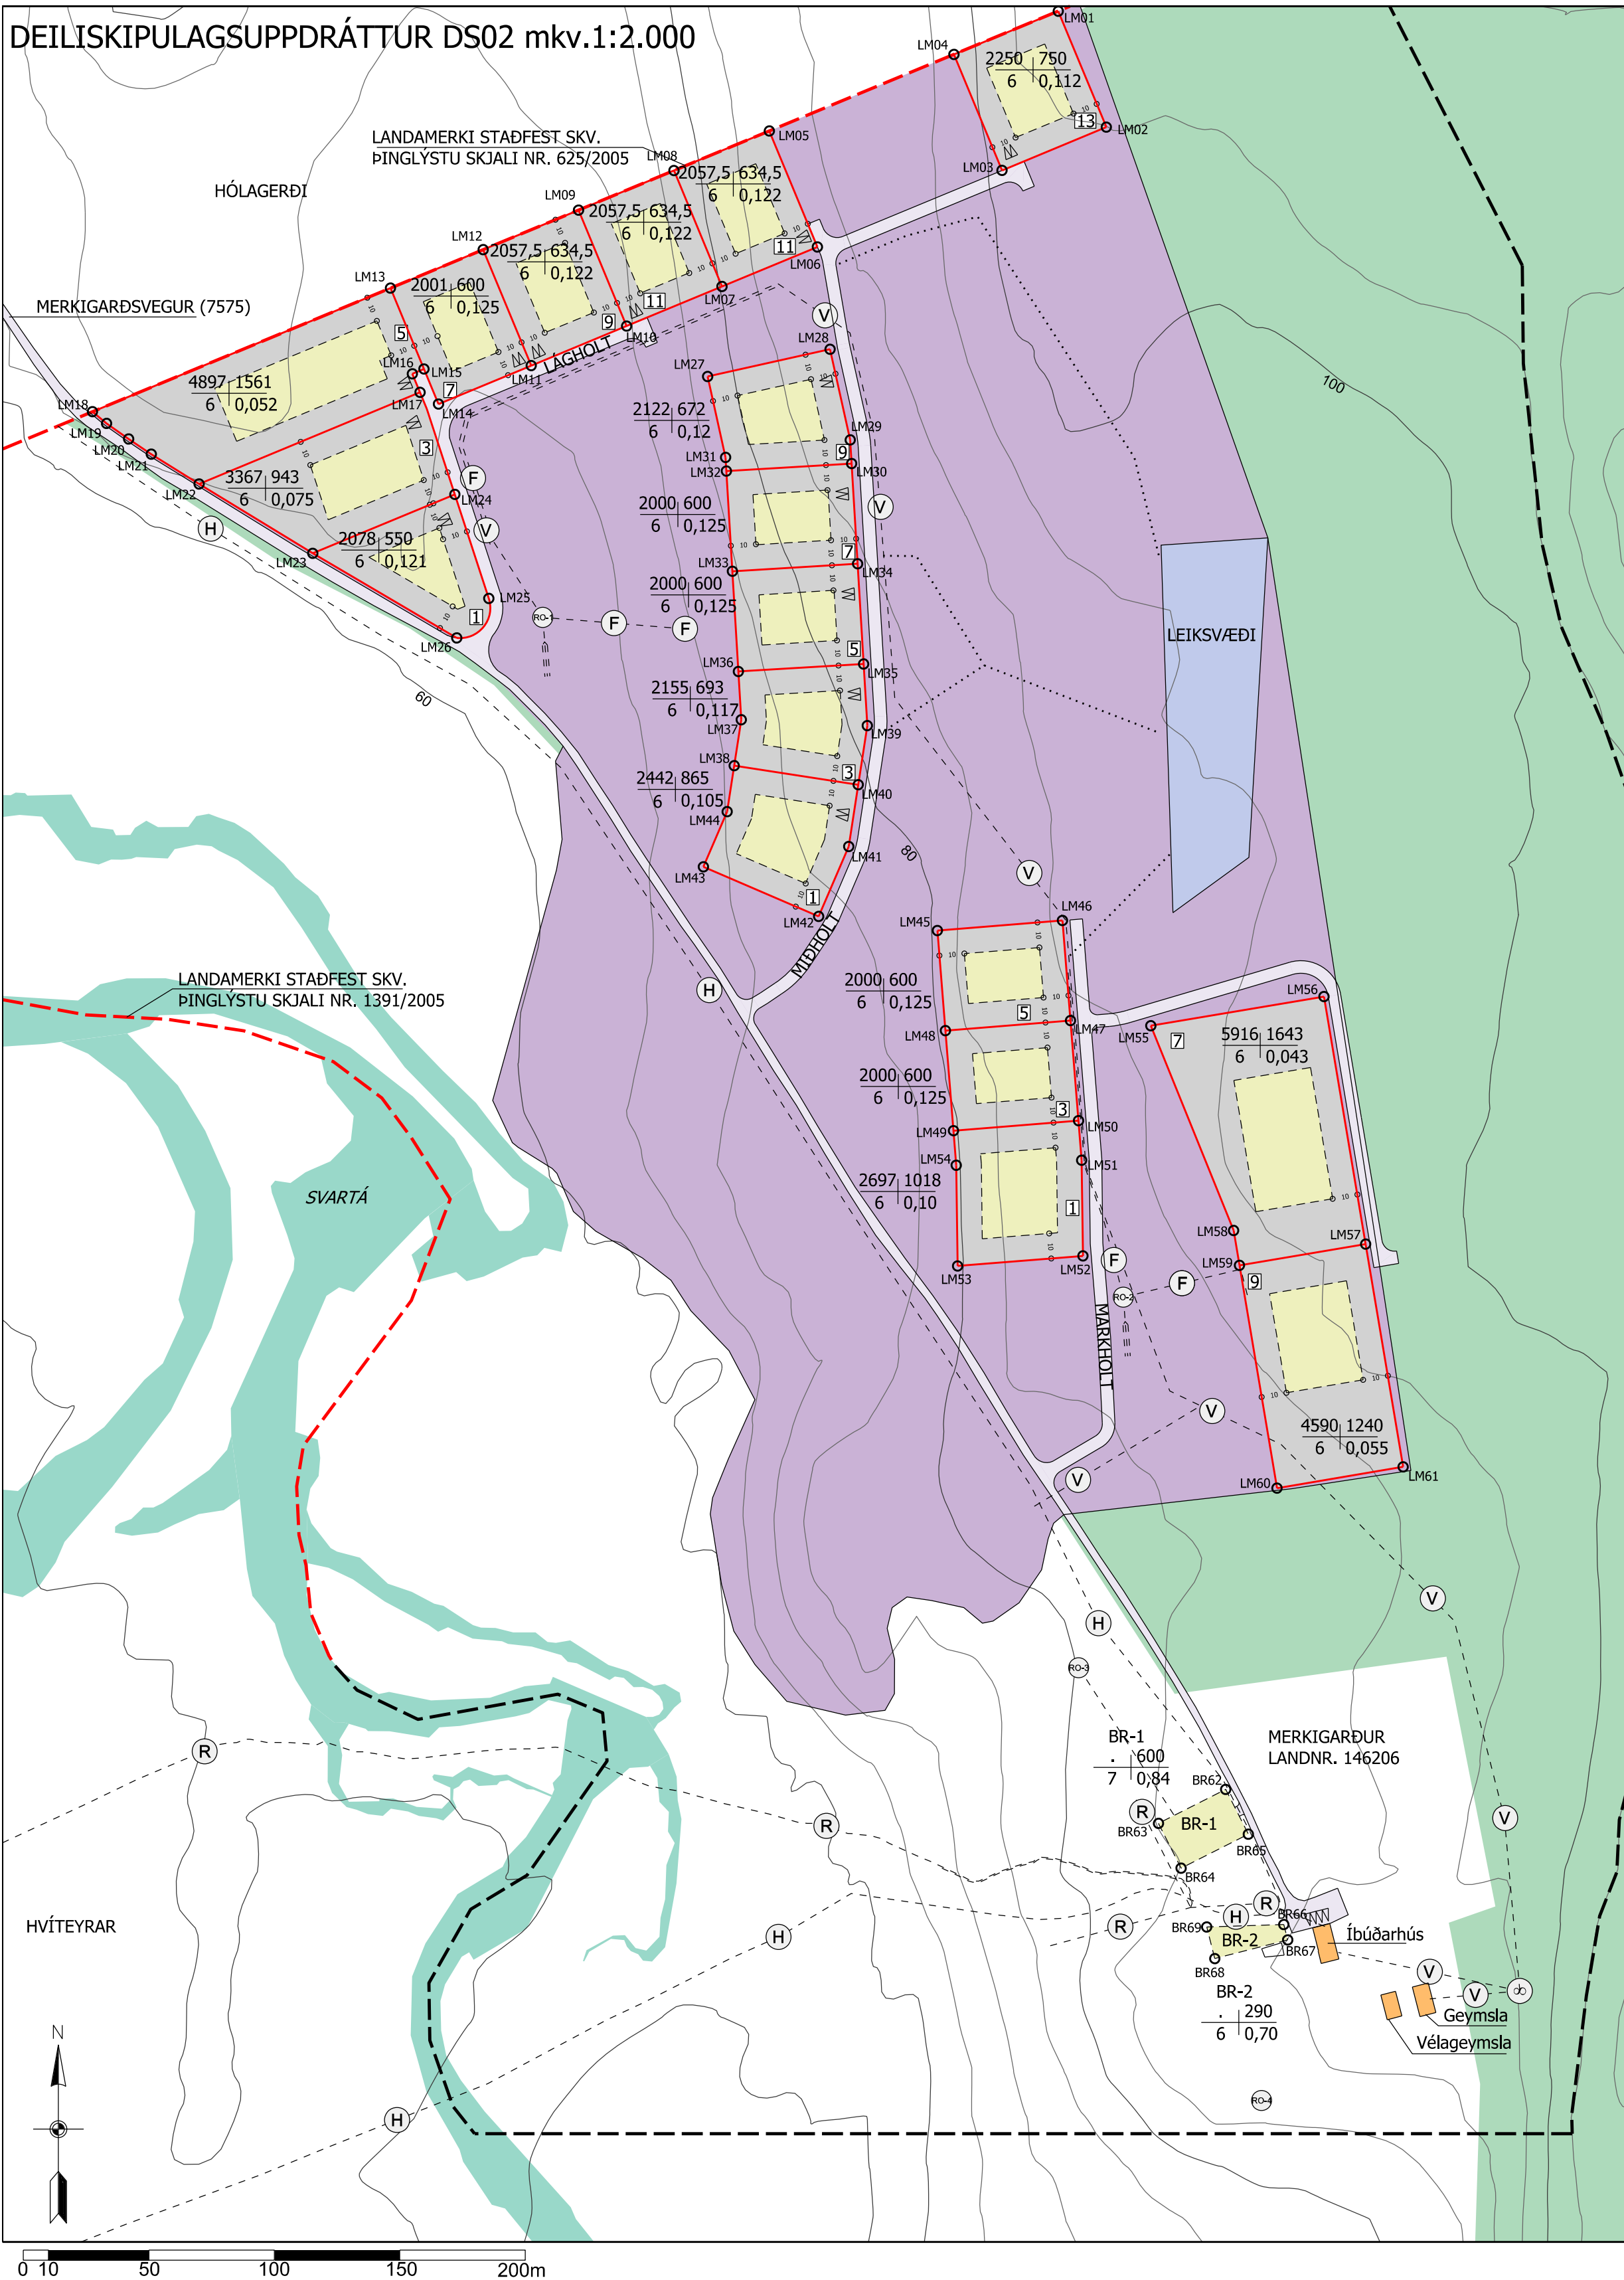

SKÝRINGAR:

- Mörk deiliskipulagssvæðis
- Mörk DSK-svæðis á staðfestum landamerkjum
- Lóðir
- Byggingarreitur
- Núverandi hús
- Vegur
- Fristundabyggð
- nr. Lóðanúmer
- Mörk skógræktarsamnings
- Hitaveitlög, niðurgráfin
- Vatnsveitlög, niðurgráfin
- Frávæitlög, niðurgráfin
- Rotþró
- Siturlög, siturbeð, niðurgráfið
- Rafstrengur, niðurgráfinn
- Vatnslind
- Hæðalínur 20m / landhæð
- Hæðalínur 5m
- Bilastæði/fjöldi
- Gönguleið, til viðmiðunar


Helldarstærð lóðar [m ²]	Helldarstærð byggingarrelts [m ²]
Hámarks	Hámarks nýtingarhlutfall lóðar/byggingarrelts (Utan lóðar gildir hámarksnýtingarhlutfall byggingarrelts)

HNITASKRÁ :

HP	NORDUR	AUSTUR
LM01	551499,88	484636,49
LM02	551453,69	484655,63
LM03	551436,46	484614,06
LM04	551482,64	484594,92
LM05	551452,14	484521,33
LM06	551405,95	484540,47
LM07	551390,20	484502,46
LM08	551436,39	484483,32
LM09	551420,63	484445,30
LM10	551374,44	484464,45
LM11	551358,68	484426,43
LM12	551404,87	484407,29
LM13	551389,55	484370,33
LM14	551343,36	484389,47
LM15	551357,34	484383,68
LM16	551355,42	484379,06
LM17	551348,03	484382,12
LM18	551340,32	484251,56
LM19	551335,64	484257,19
LM20	551329,45	484265,98
LM21	551323,40	484275,01
LM22	551311,53	484294,06
LM23	551283,90	484339,36
LM24	551307,37	484395,99
LM25	551265,91	484409,53
LM26	551250,19	484396,74
LM27	551354,33	484496,73
LM28	551365,19	484545,54
LM29	551329,07	484553,57
LM30	551319,66	484554,13
LM31	551322,11	484503,90
LM32	551316,67	484504,22
LM33	551276,75	484506,61
LM34	551279,73	484556,52
LM35	551239,80	484558,91
LM36	551236,82	484508,99
LM37	551217,60	484510,14
LM38	551199,29	484507,33
LM39	551215,27	484560,37
LM40	551191,71	484556,76
LM41	551167,10	484552,98
LM42	551139,24	484540,99
LM43	551158,99	484495,06
LM44	551180,99	484504,53
LM45	551133,62	484588,31
LM46	551137,63	484638,15
LM47	551097,76	484641,35
LM48	551093,75	484591,11
LM49	551053,88	484594,72
LM50	551057,89	484644,56
LM51	551042,11	484645,81
LM52	551004,00	484646,32
LM53	550999,98	484596,36
LM54	551040,12	484595,83
LM55	551095,69	484673,35
LM56	551107,32	484742,38
LM57	551008,71	484758,99
LM58	551014,11	484706,36
LM59	551000,24	484708,70
LM60	550911,49	484723,65
LM61	550919,96	484773,94
BR62	550791,46	484703,20
BR63	550777,92	484676,43
BR64	550760,07	484685,45
BR65	550773,61	484712,22
BR66	550737,63	484726,37
BR67	550731,50	484727,94
BR68	550724,06	484698,87
BR69	550736,65	484695,65

HNITAKERFI: ÍSNET 93

ADALSKIPULAGS SKAGAFJARÐAR 2020-2035 Mkv.1:80.000
UPPRUNI: VSÓ RÁÐGJÖF

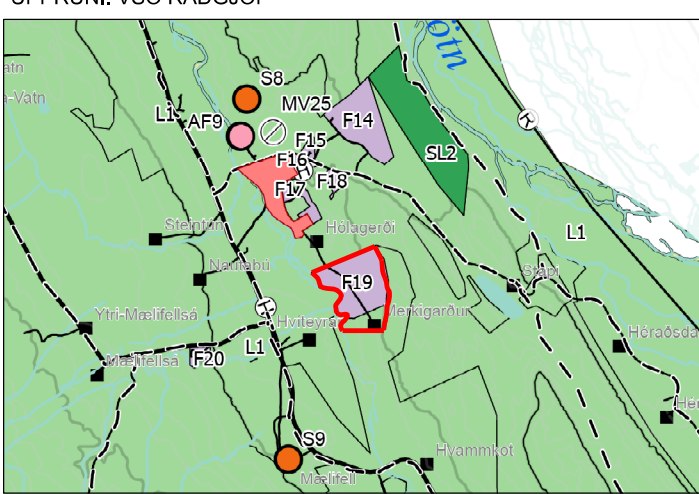

SKIPULAGSGÖGN:
Skipulagsuppdráttur DS01, dags. 28.07.2022, mkv. 1:2.500
Skipulagsuppdráttur DS02, dags. 28.07.2022, mkv. 1:2.000
Grelnargerð, útg. 1.0, dags. 28.07.2022.

Deiliskipulag þetta sem var auglýst í samræmi við ákvæði 41.gr. skipulagslaga nr. 123 / 2010 var samþykkt í skipulagsnefnd Skagafjarðar

Þann _____
í sveitarstjórn þann _____

Tillagan var auglýst frá _____ með _____
athugasemdafresti til _____

Auglýsing um gildistöku deiliskipulagsins var birt í B-deild Stjórnartíðinda þann _____.



Útgefið 28.07.2022	Hannað: bmá/ebp	Telknað: bmá	Meiðlvarði: 1:2.000 1:80.000	Bláðastærð: A2	Skrá: 772002DSK Merkigardur.DS02_A2.dgn	Uppdráttur nr. DS02
------------------------------	--------------------	-----------------	------------------------------------	-------------------	---	-------------------------------