



SKIPULAGSUPPDRA'TTUR DS01 mkv.1:2.000

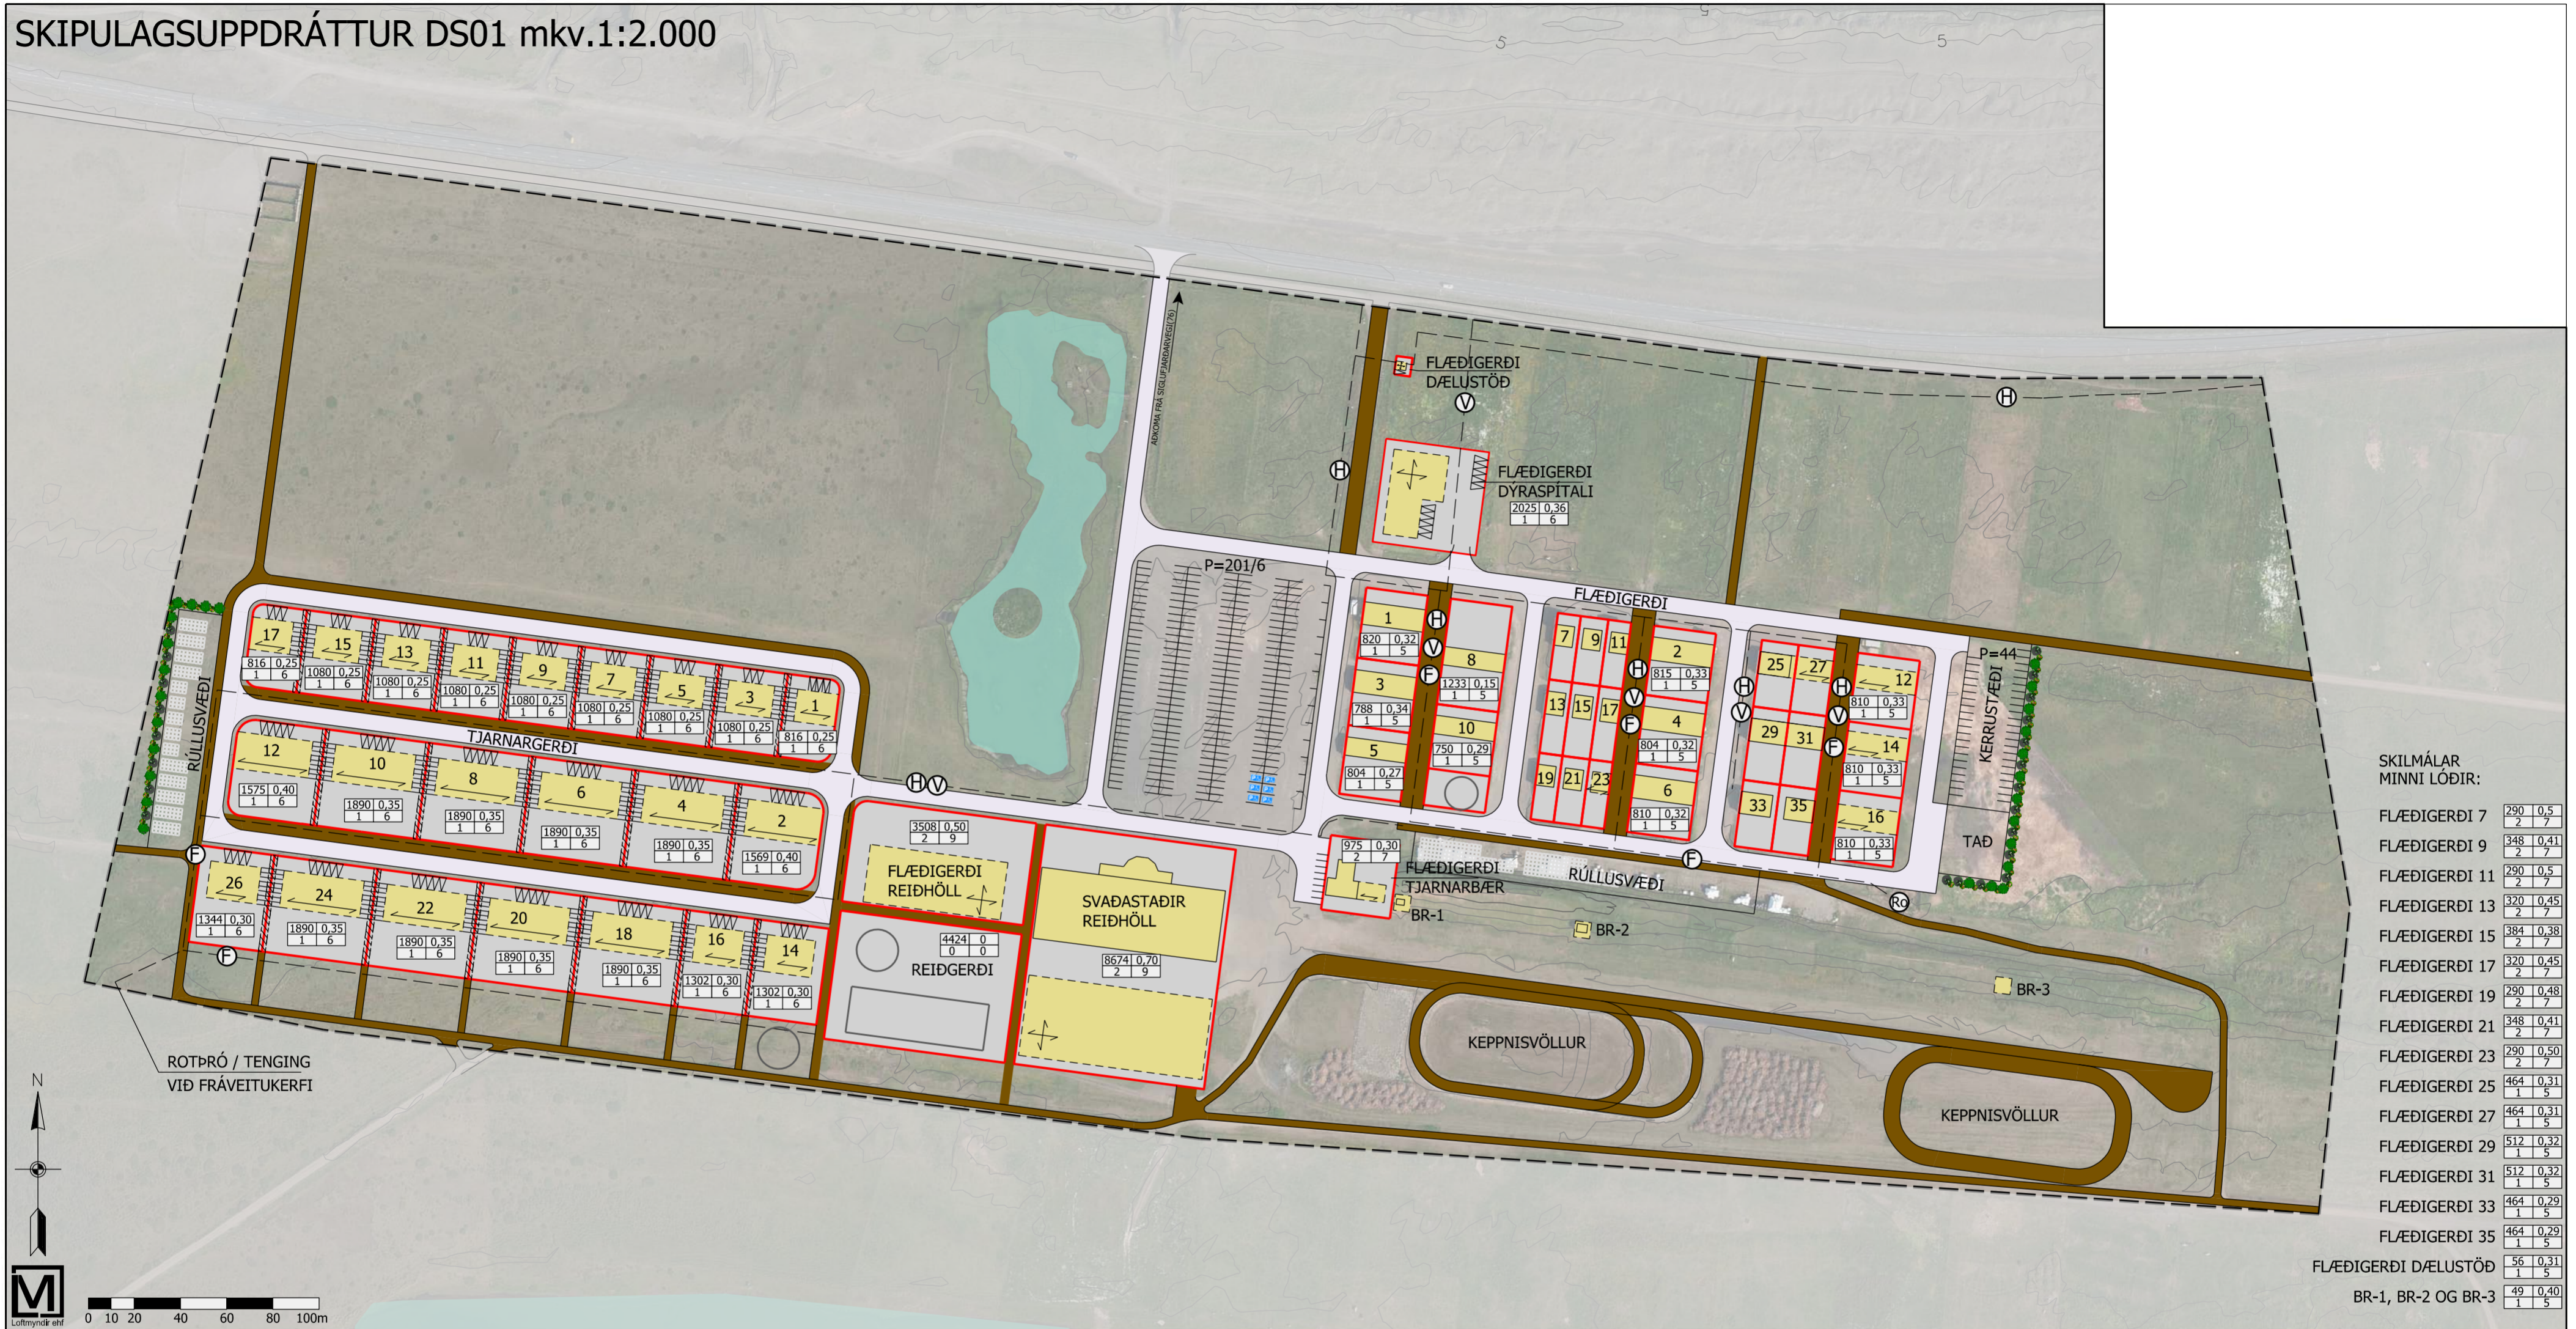

SKILMÁLAR MINNI LÓDIR:

FLÆDIGERÐI 7	290	0,5
FLÆDIGERÐI 9	348	0,41
FLÆDIGERÐI 11	290	0,5
FLÆDIGERÐI 13	320	0,45
FLÆDIGERÐI 15	384	0,38
FLÆDIGERÐI 17	320	0,45
FLÆDIGERÐI 19	290	0,48
FLÆDIGERÐI 21	348	0,41
FLÆDIGERÐI 23	290	0,50
FLÆDIGERÐI 25	464	0,31
FLÆDIGERÐI 27	464	0,31
FLÆDIGERÐI 29	512	0,32
FLÆDIGERÐI 31	512	0,32
FLÆDIGERÐI 33	464	0,29
FLÆDIGERÐI 35	464	0,29
FLÆDIGERÐI DÆLUSTÖÐ	56	0,31
BR-1, BR-2 OG BR-3	49	0,40

ADALSKIPULAG SKAGAFJARÐAR 2020-2035
PÉTTBYLISUPPDRA'TTUR mkv.1:10.000 VSÓ Ráðgjöf

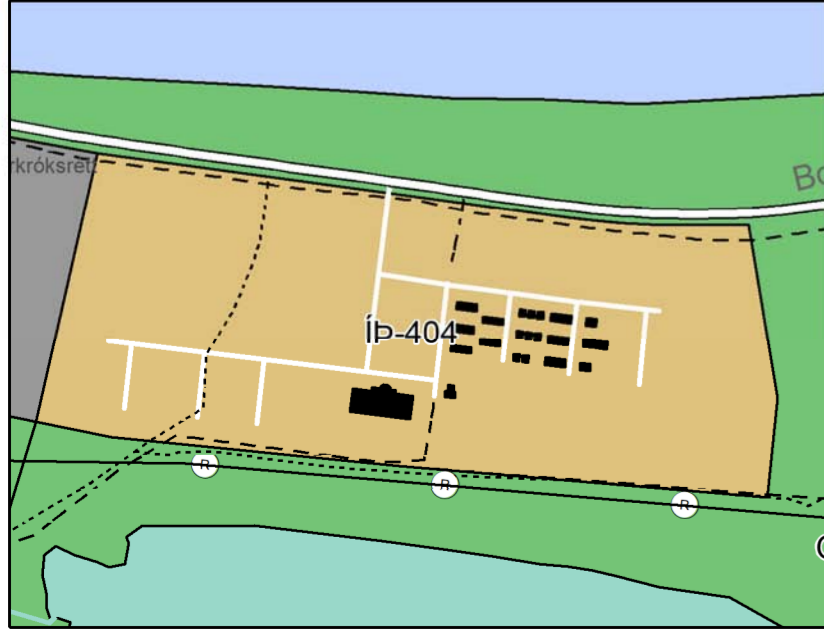

SKÝRINGAR:

- Afmörkun skipulagssvæðis
- Lóðamörk
- Hús núverandi
- Byggingarreitur
- Götur
- Reiðstígur
- Kvöð um reiðleið innan lóða
- Kvöð um opið svæði innan lóða
- Bilastæði innan lóða / fjöldi bilastæða
- Bilastæði fyrir hreyfihamlaða
- Vatn
- Reiðgerði/hringgerði
- Hæðalínur 1 m
- Afstaða húsa/Mænisstefna

- Hitaveita lagnir
- Vatnsveita lagnir
- Fráveita lagnir
- Rotpró
- Fjöldi almennra bilastæða / Fjöldi bilastæða fyrir hreyfihamlaða

SKILMÁLAR:

Stærð lóðar / byggingarreits [m ²]	Hámarksnýtingarlutfall lóðar/byggingarreits
Fjöldi hæða	Hámarkshæð frá gólfi jarðhæðar í þakmæni [m]

Deiliskipulag þetta, sem hefur verið auglýst skv. ákvæði 41. gr. Skipulagslaga nr. 123 / 2010 var samþykkt í skipulags- og byggingarnefnd Sveitarfélagsins Skagafjarðar

þann _____ 20__ og
í sveitarstjórn þann _____ 20__
Tillagan var auglýst frá _____ 20__ með
athugasemdarfresti til _____ 20__.

Auglýsing um gildistöku deiliskipulagsins var birt í B-deild Stjórnartíðinda þann _____ 20__.

FYLGIGÖGN:
Greinargerð, dags 28.07.2021
SKIPULAGSGÖGN:
Myndkort Loftmynda ehf. frá 2019
Kortagrunnar og mæligögn STOD ehf. verkfræðistofu

FLÆDIGERÐI
TILLAGA AÐ DEILISKIPULAGI



STOD BHF
VERKFRÆÐISTOFA
Aðalgötu 21, 550 Sauðárkrúkur
Sími: 458 5060
Tölvupóstur: stod@stod ehf.is

Eyþókur

Dags. 28.07.2021	Skráð 562917DSK Flæðigerði DS01.dgn	Útg. 28.07.2021
Dags. breytingar	Hannað/Teiknað: Verknr.: Blaðastærð: Uppdráttur númer: BMA 562917 A2 DS01	